



## Beskrivning av ärende, Nybyggnad av komplementbyggnad

Diarienummer: MBN-2025-399


**Ansökan avser:** Bygglöv

**Fastighet:** LÄGGEVI 8:52, Finsjövägen 3, 384 73, Fliseryd.

### Skäl till underrättelse

Mönsterås kommun har mottagit en bygglovsansökan på fastigheten LÄGGEVI 8:52, Finsjövägen 3, 384 73, Fliseryd. Ansökan redovisar nybyggnad av komplementbyggnad. Komplementbyggnadens byggnadsarea ska uppgå till ungefär 31 m<sup>2</sup>. Fasadmateriäl ska vara av trä i gul kulör. Takmateriäl ska vara svarta betongpannor.

Ansökan avser en åtgärd som ska utföras i ett område som inte omfattas av någon detaljplan eller områdesbestämmelser.

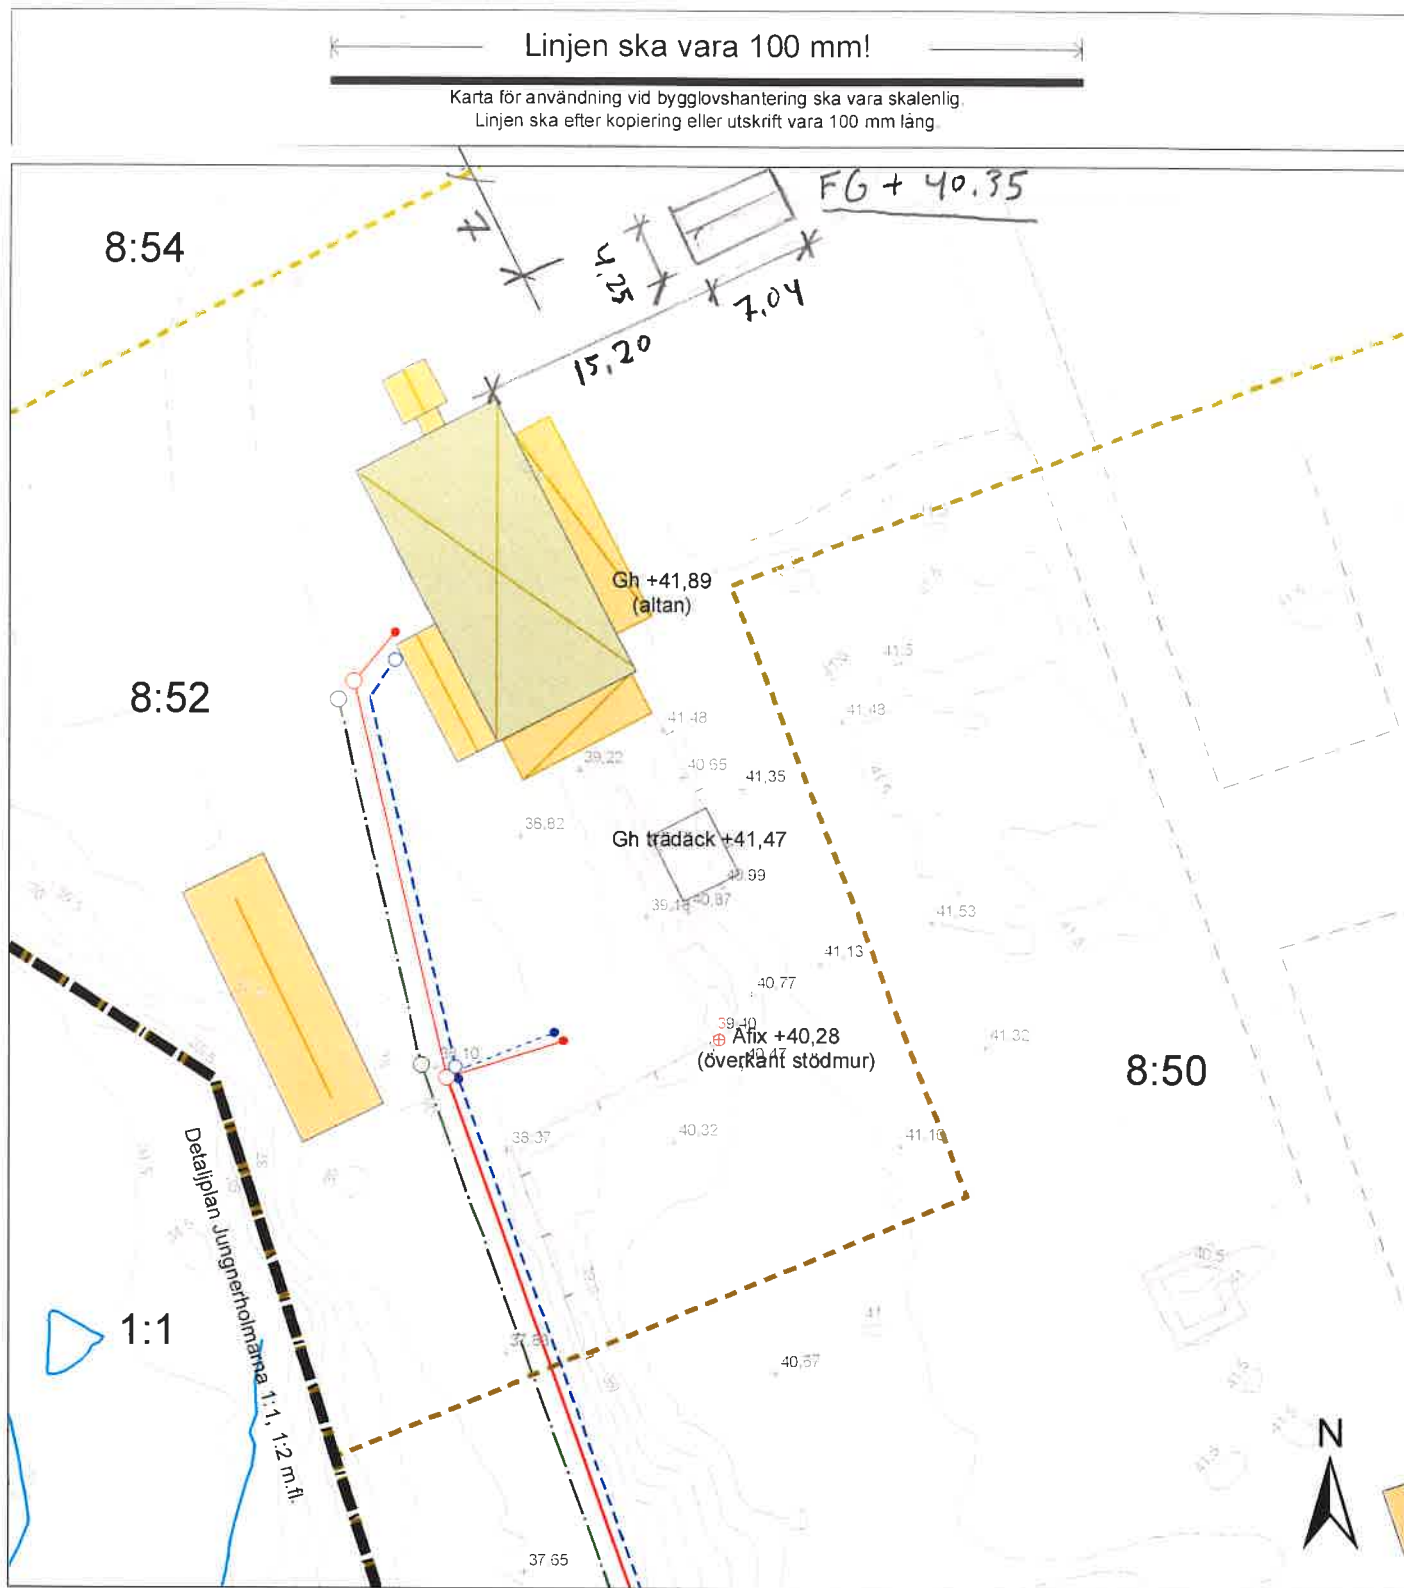

Förenklad nybyggnadskarta Nybyggnad Attefallsbyggnad / 2025-04-09  
 Del av Läggevi 8:52

Adress: Finsjövägen 7  
Kommun: Mönsterås

Fastigheten bildad/reglerad: 20020221  
Area (ha): Tot. ca 261

Kartan upprättad 250326 av:  
Håkan Johansson, Kart och mättekn.

Detaljplan laga kraft:  
Genomförandetid utgår:



Mönsterås kommun  
Box 54, 383 22 Mönsterås  
Tel 0499-170 00  
teknisk@monsteras.se







0 5 10 20 30 Meter

Skala 1:500

Kartan framtagen med GNSS-mätning/Primärkarta

Koordinatsystem: Sweref991630. Höjdsystem: RH2000

- 
 Detaljplaner\_20231016
- Fastighetsgräns
  - Traktgräns
  - Vattenledning
  - Servisledning vatten
  - Spillledning
  - Servisledning spill
  - Dagvattenledning
  - Slänt
  - Höjdkurvor interv. 0,5 m
  - Vatten
  - Stenmur
  - Stödmur
  - Markhöjd

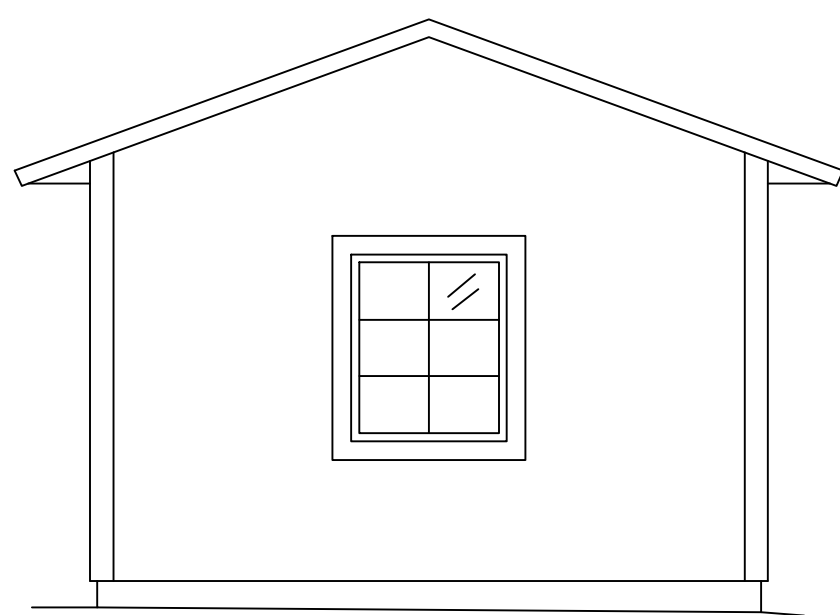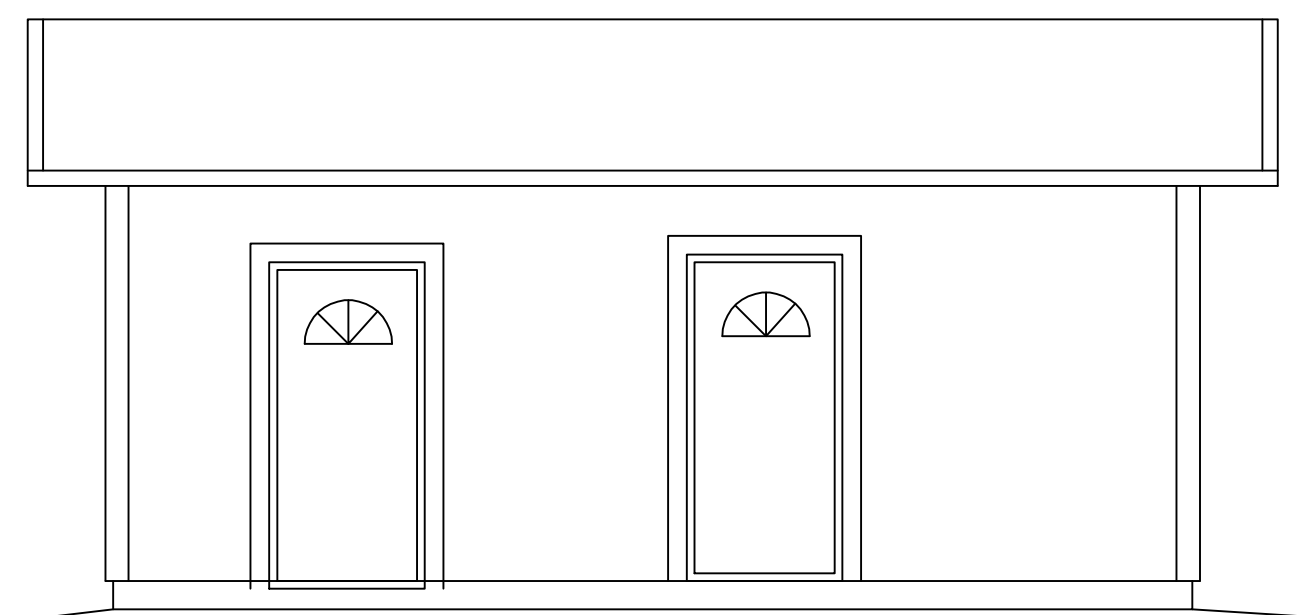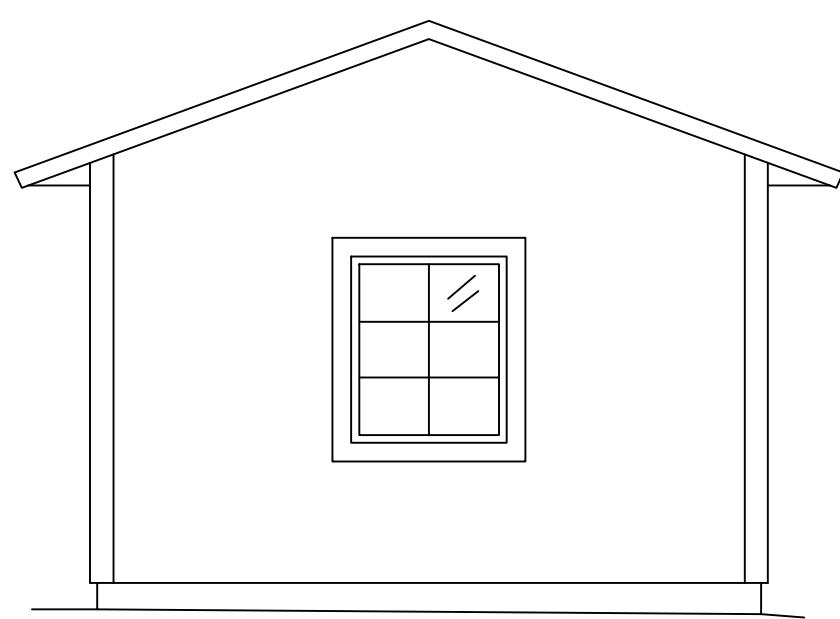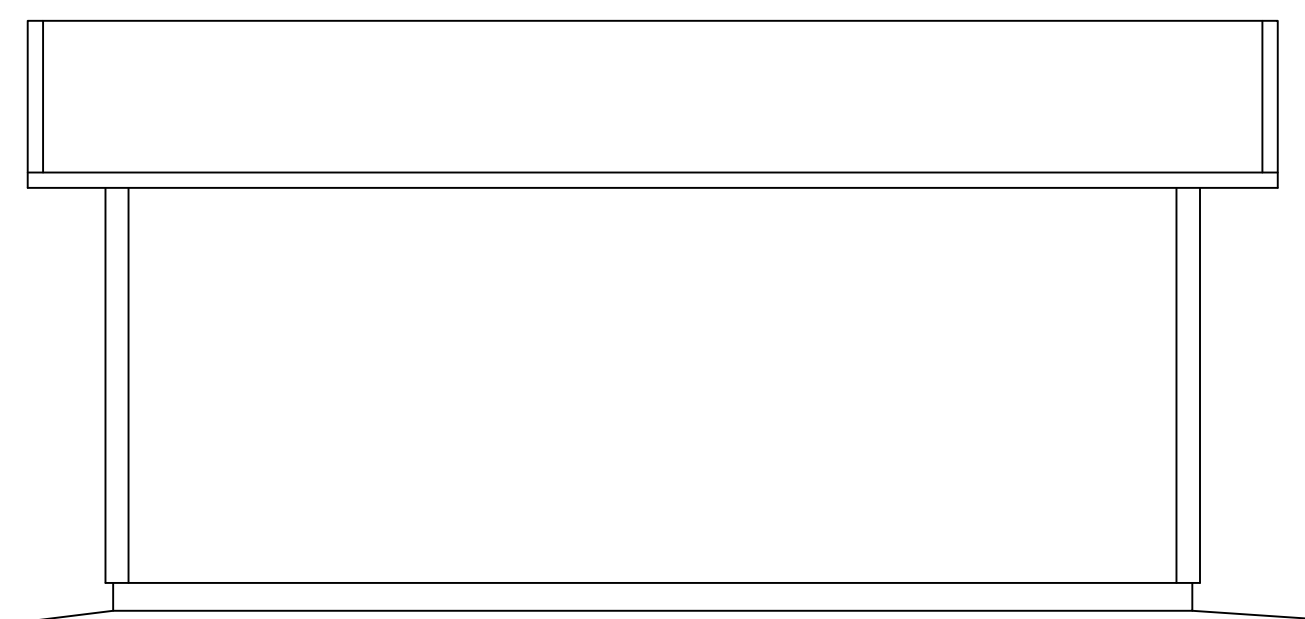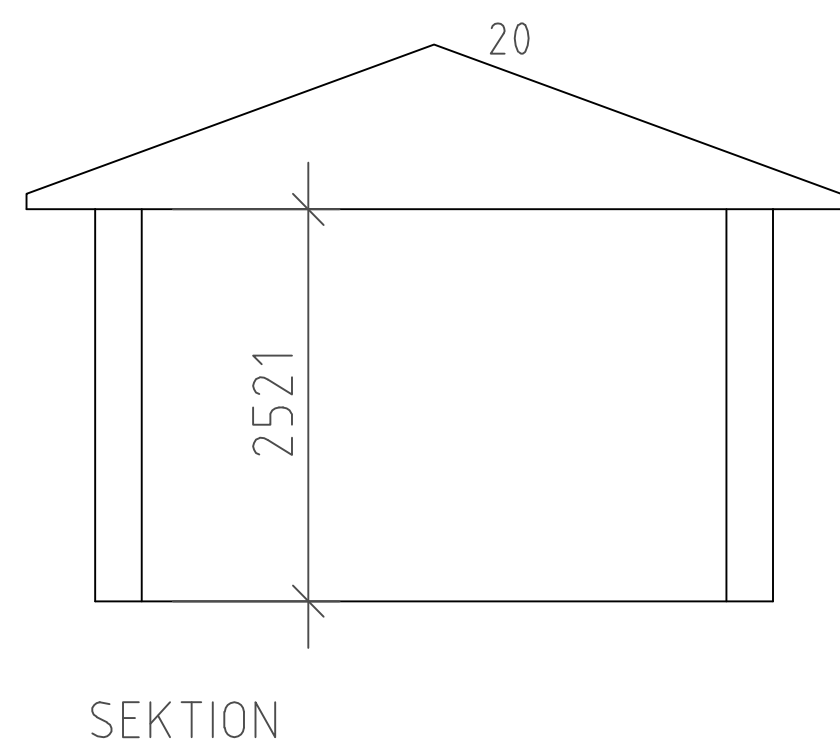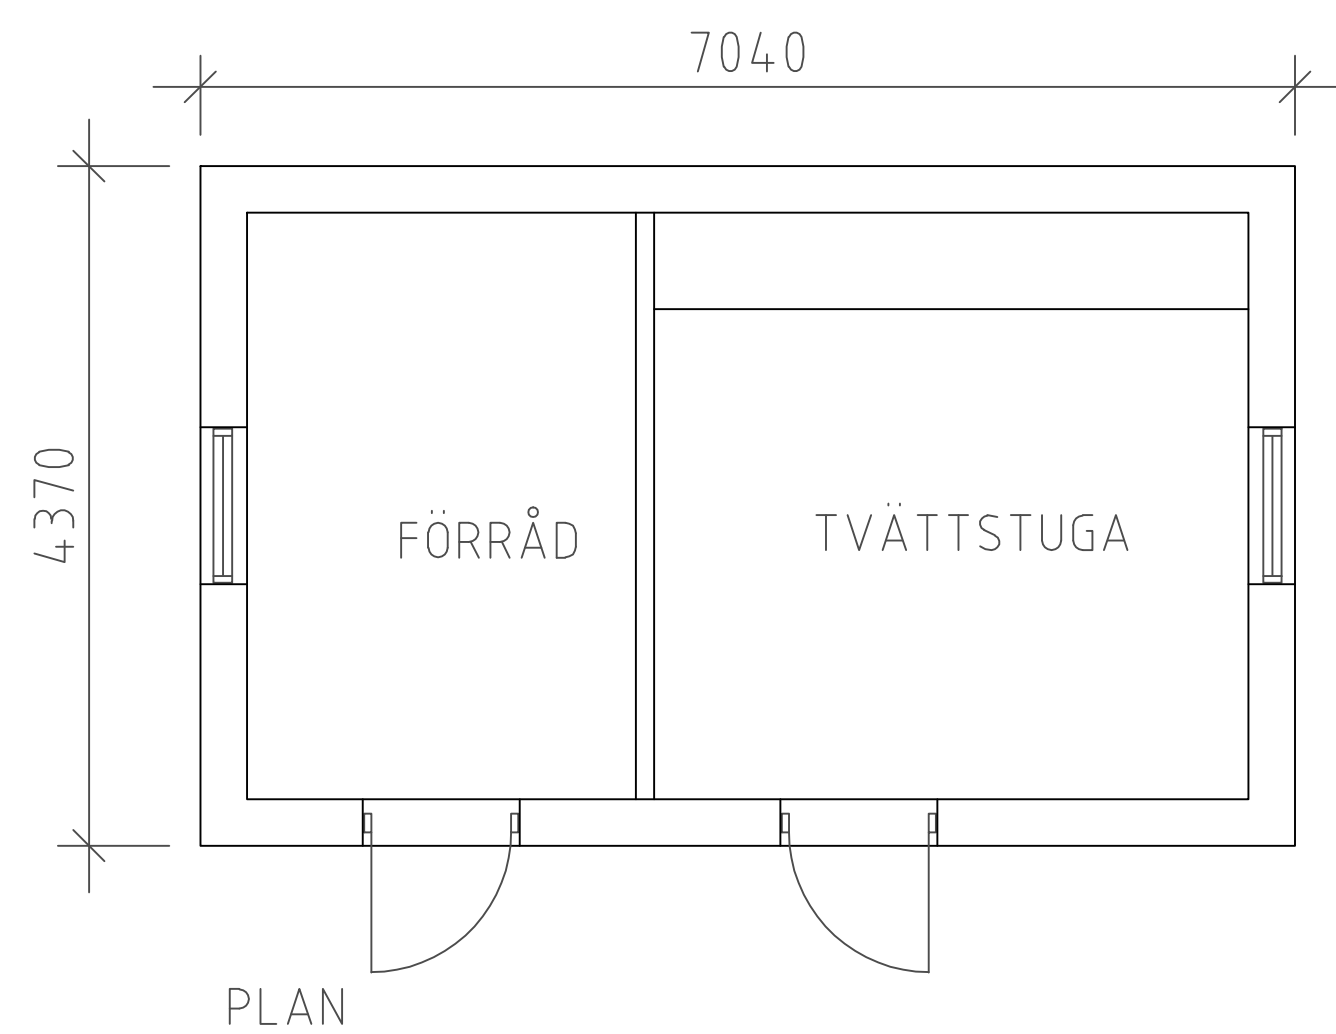

Byggbeskrivning  
Platta på mark  
Träyttervägg med isolering samt träfasad  
Trätakstolar med isolering samt betongpannor  
Aluminiumklädda träfönster  
Träytterdörrar

Ytskikt  
Målad gips på väggar/tak  
Plastmatta på golv

Kulörer  
Takpannor - Svart  
Fasad - Gul / Vit  
Fönster/dörr - Vit



| BET                                                                                   |  | ANT      |  | ÄNDRING AVSER                                                                           |  | SIGN               |  | DATUM |  |
|---------------------------------------------------------------------------------------|--|----------|--|-----------------------------------------------------------------------------------------|--|--------------------|--|-------|--|
| BYGGLOVSHANDLING                                                                      |  |          |  |                                                                                         |  |                    |  |       |  |
|  |  |          |  | Läggevi 8:52<br>Mönsterås Kn<br>Attefallsbyggnad<br>Plan, Fasad, Sektion<br>Beskrivning |  |                    |  |       |  |
| RITAD AV<br>FrPe                                                                      |  | ANSVARIG |  | RITN.NR.<br>A-01                                                                        |  | SKALA     A3 1:100 |  |       |  |
| DATUM<br>2025-03-21                                                                   |  |          |  | REGISTERKOD                                                                             |  |                    |  |       |  |