



Beskrivning av ärende, Nybyggnad av fritidshus

Diarienummer: MBN-2025-550


Ansökan avser: Bygglov

Fastighet: FÄLLE 3:3, Fälle 406, Mönsterås

Skäl till underrättelse

Mönsterås kommun har mottagit en bygglovsansökan på fastigheten FÄLLE 3:3, Fälle 406, Mönsterås. Ansökan redovisar nybyggnad av fritidshus. Byggnaden ska ha en bruttoarea av 145 m². Fasadmaterial ska vara trä i färgen grå. Takmaterial ska vara svarta betongpannor. Fönster kommer vara i vitt/ljusgrått trä och aluminium.

Ansökan avser en åtgärd som ska utföras i ett område som inte omfattas av någon detaljplan eller områdesbestämmelser.

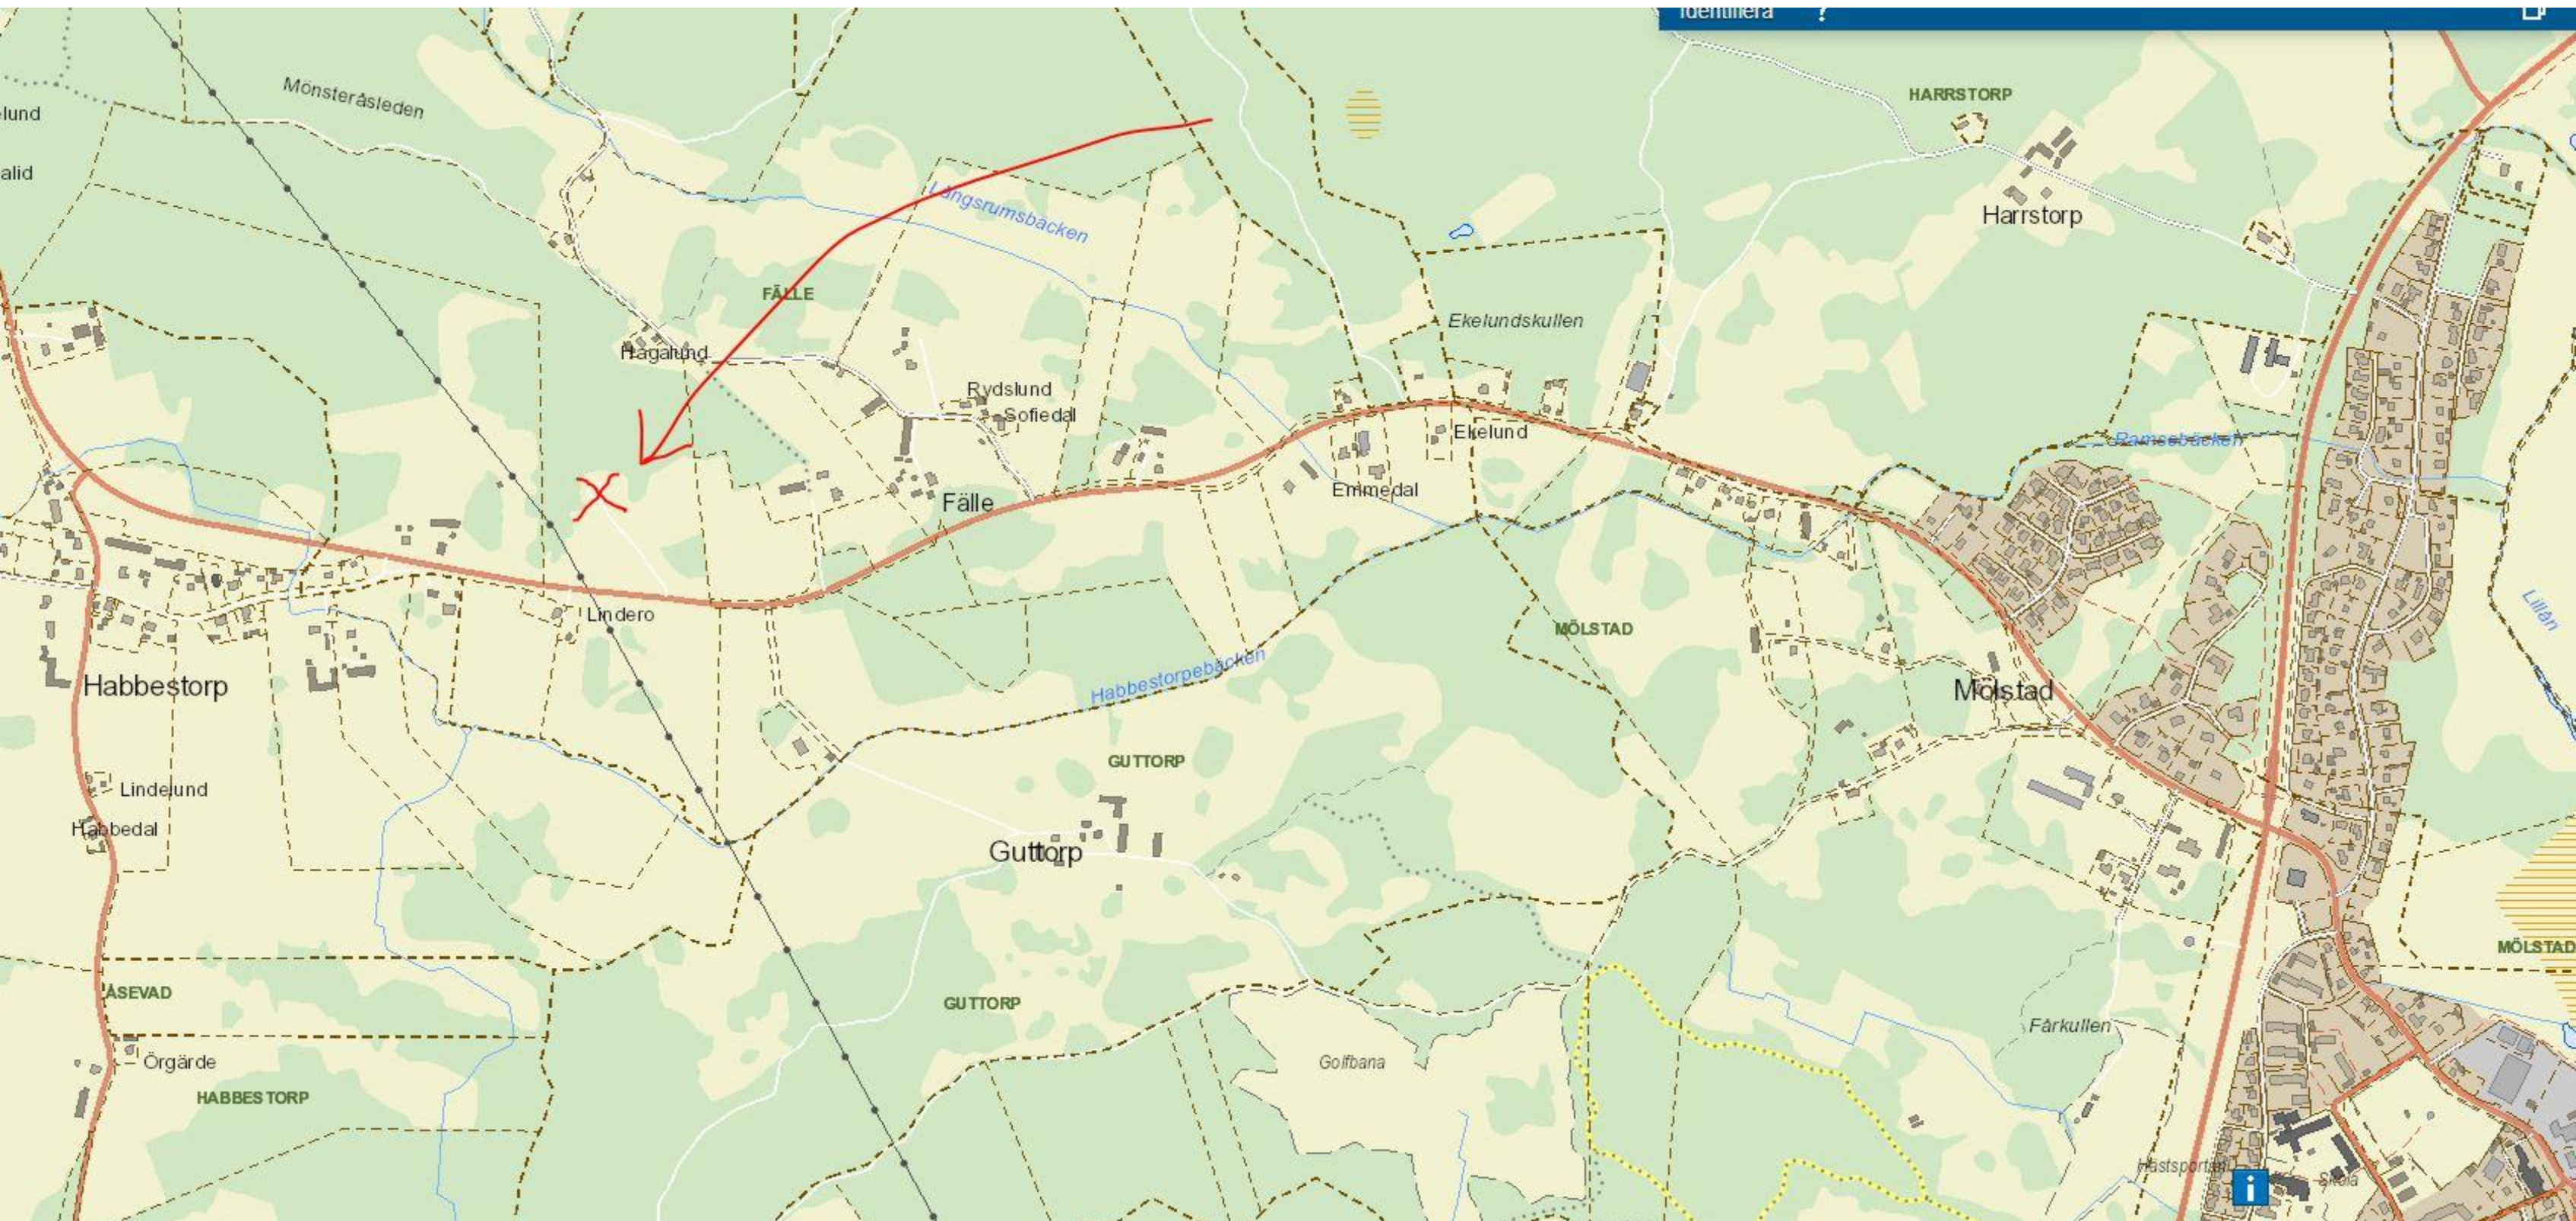

Linjen ska vara 100 mm!

Karta för användning vid bygglovshantering ska vara skalenlig.
Linjen ska efter kopiering eller utskrift vara 100 mm lång.



Förenklad nybyggnadskarta

Fäälle 3:3

Adress: Fäälle 406
Kommun: Mönsterås

Fastigheten bildad/reglerad: 18841230
Area (ha): Tot. ca 26

Kartan upprättad 250423 av:
Håkan Johansson, Kart och mättekn.

Detaljplan laga kraft:
Genomförandetid utgår:




Mönsterås kommun
Box 54, 383 22 Mönsterås
Tel 0499-170 00
teknisk@monsteras.se


0 5 10 20 30
Meter

Skala 1:500
Kartan framtagen med GNSS-mätning/Primärkarta
Koordinatsystem: Sweref991630. Höjdsystem: RH2000

Slänt
Öppen mark
Lövskog
Ång
Ospecifierad

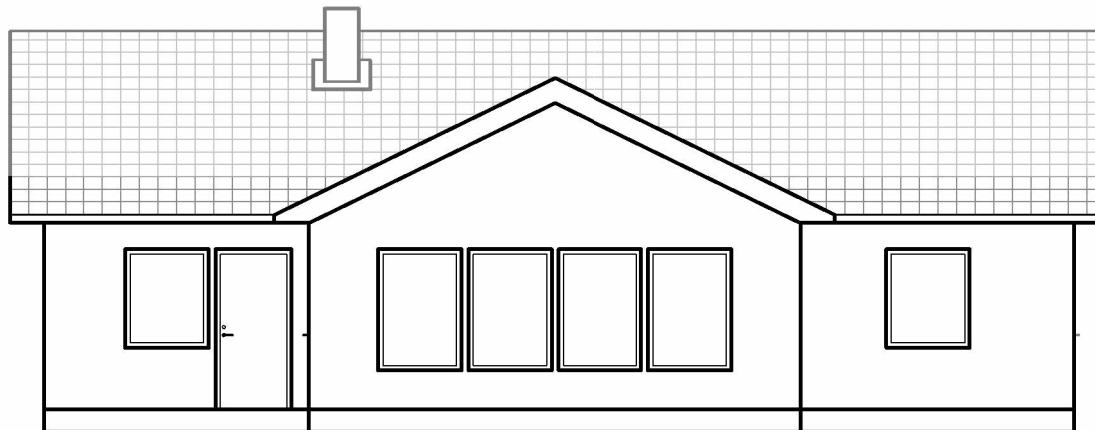

Fasad mot Nordost

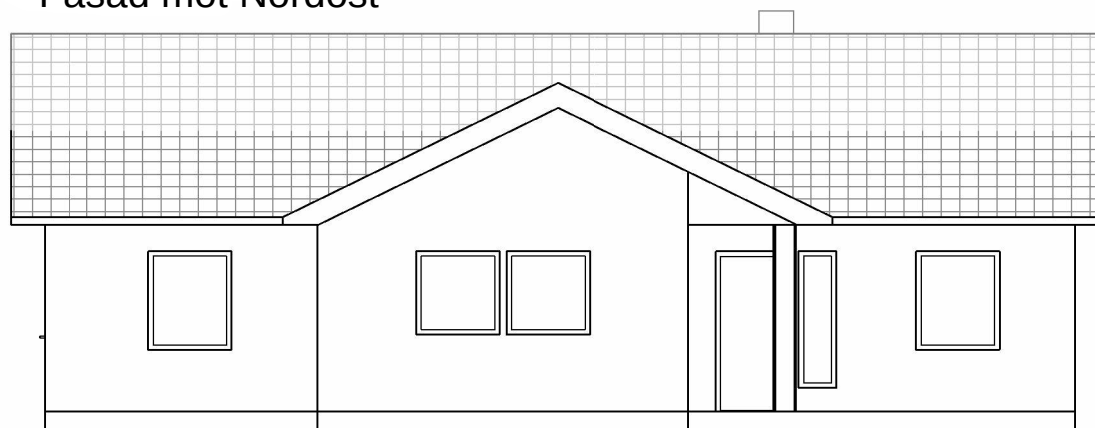

Fasad mot Sydväst

SKALA 1:100




METER


BYGGLOVSHANDLING

VILLA ÅTVID SPEGELVÄND
FASADER


DATUM	RITAD/KONSTR. AV	SKALA	NUMMER
9/8-25	HB	1:100	A-40-1-3

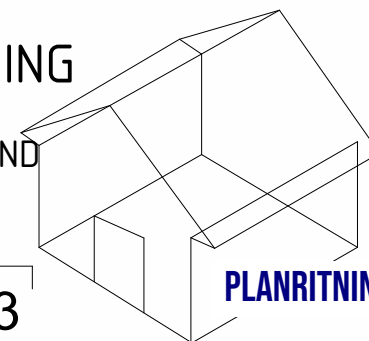

PLANRITNINGAR.SE

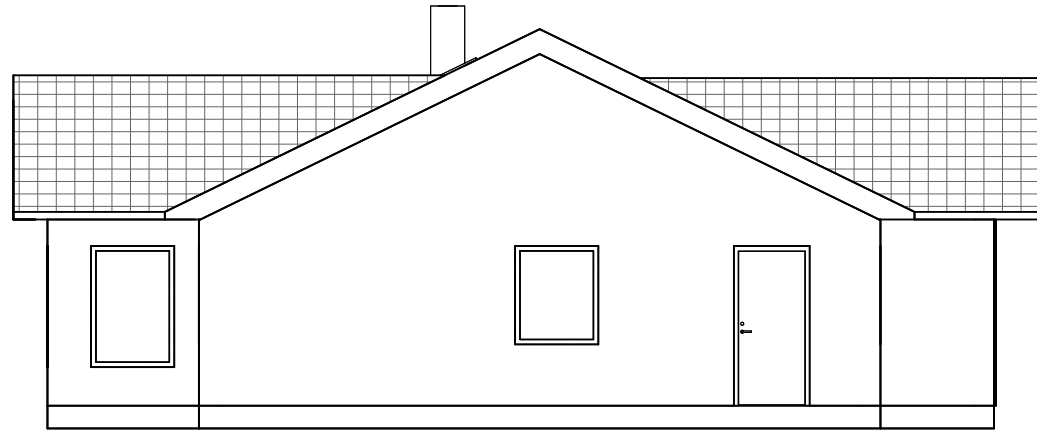

Fasad mot Nordväst

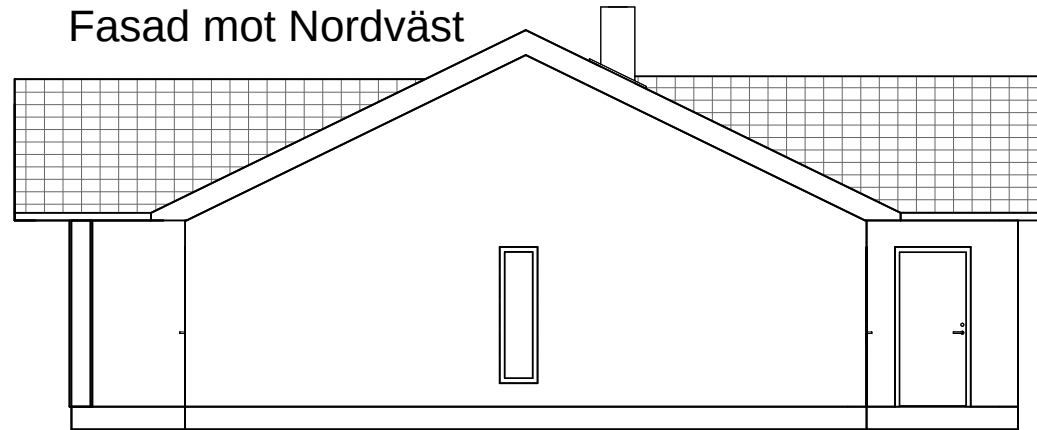

Fasad mot Sydost

SKALA 1:100




METER

BYGGLOVSHANDLING


VILLA ÅTVID SPEGELVÄND
FASADER

DATUM	RITAD/KONSTR. AV	SKALA	NUMMER
9/8-25	HB	1:100	A-40-1-4

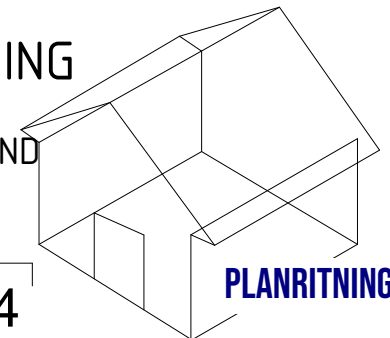


PLANRITNINGAR.SE


Huvudsektion

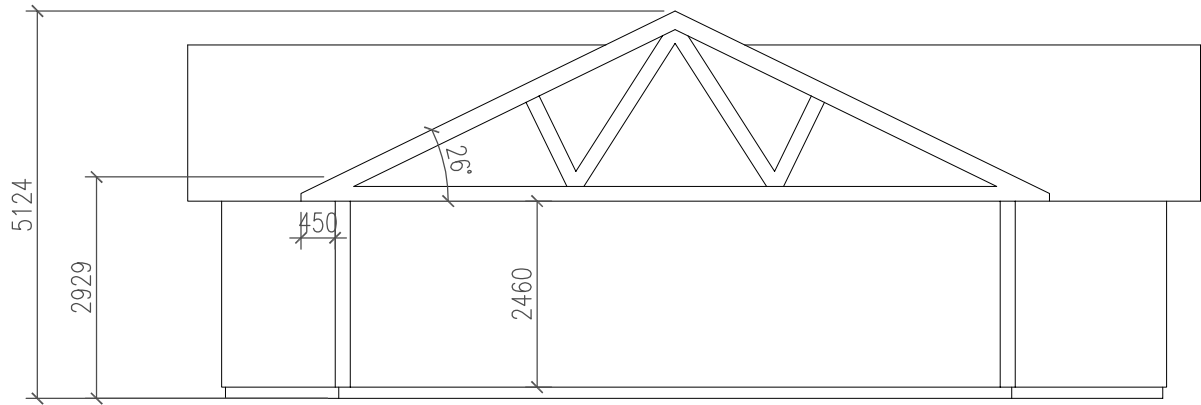

Sektion allrum

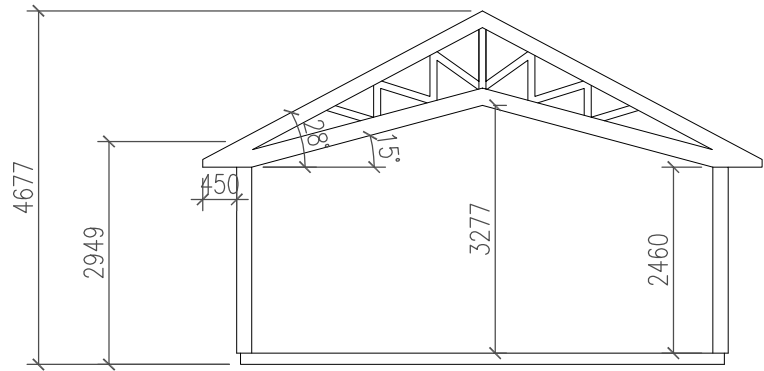

				DATUM	2014-06-02
				ANSVARIG	JB
				SKALA	1:100
	UPPDRAG NR	RITAD/KONSTR	HANDLÄGGARE	NUMMER	BET

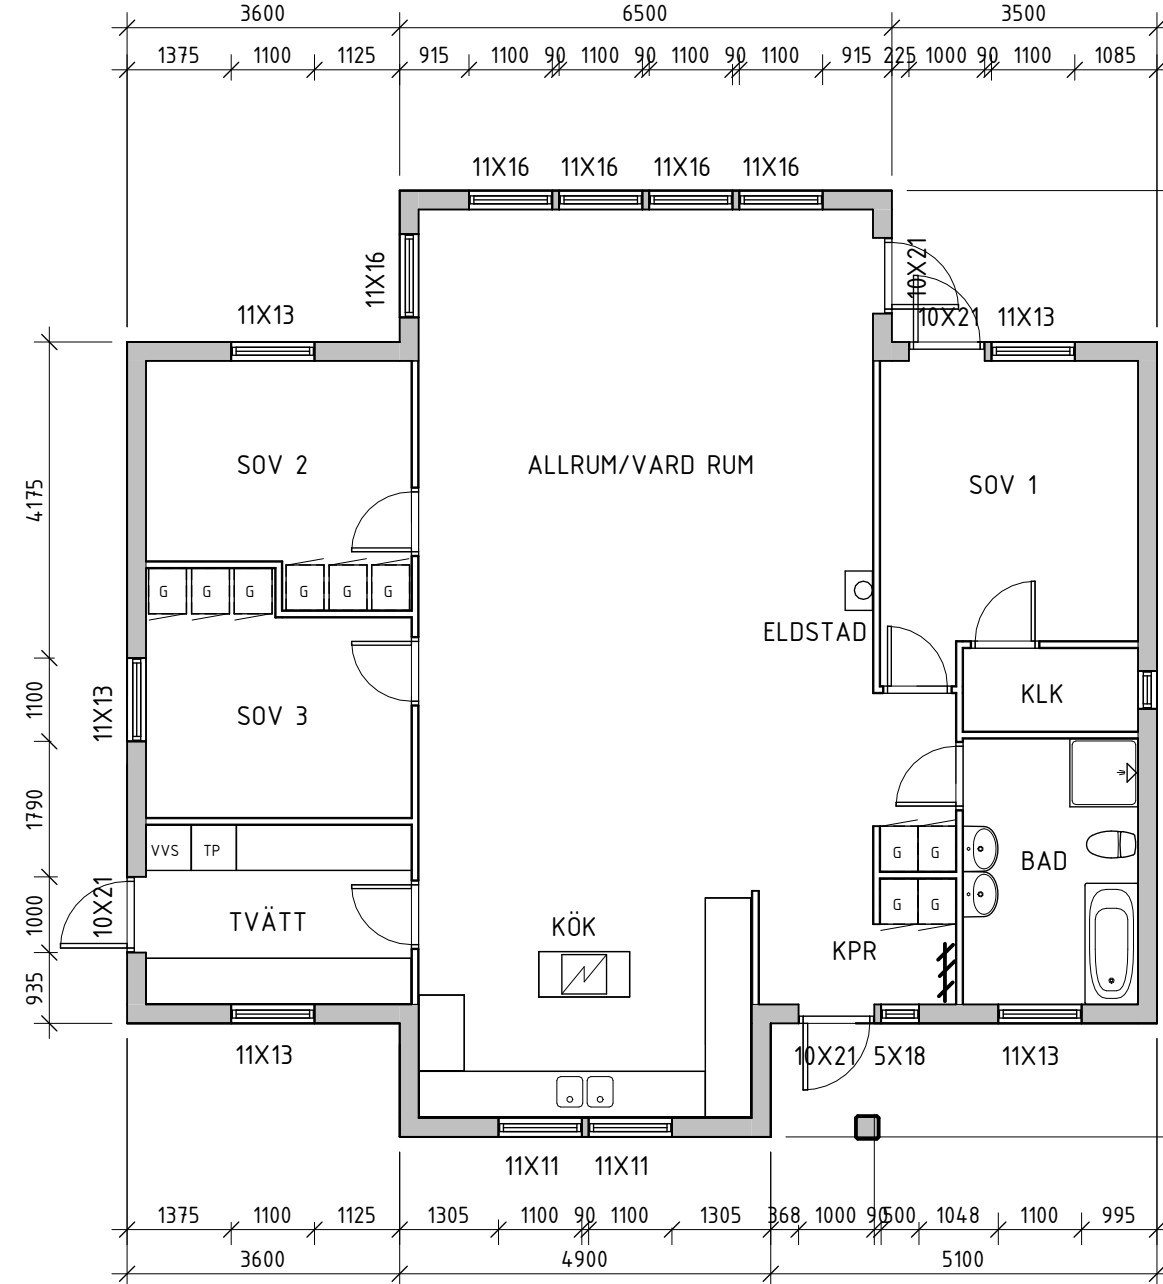


SKALA 1:100



BYGGLOVSHANDLING

VILLA ÅTVID SPEGELVÄND
PLAN 1

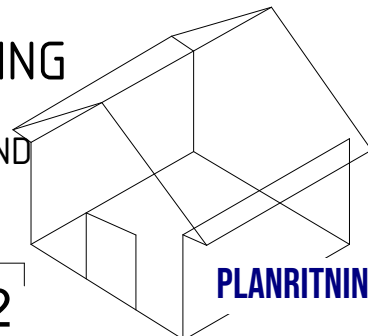

DATUM	RITAD/KONSTR. AV	SKALA	NUMMER
9/8-25	HB	1:100	A-40-1-2