



Beskrivning av ärende, Nybyggnad av transformatorstation

Diarienummer: MBN-2025-252

Ansökan avser: Bygglov

Fastighet: MÖNSTERÅS 6:1, Hamngatan 18, Mönsterås

Skäl till underrättelse

Mönsterås kommun har mottagit en bygglovsansökan på fastigheten MÖNSTERÅS 6:1, Hamngatan 18, Mönsterås. Ansökan redovisar nybyggnad av transformatorstation.

Den föreslagna placeringen innebär en avvikelse från den gällande detaljplanen. Området är betecknat som allmän platsmark för park eller plantering.



Information om förenklad delgivning

I detta ärende kommer Miljö- och byggnadsnämnden i Mönsterås kommun att använda förenklad delgivning. Det gör vi för att förenkla delgivningen och minska kostnaden både för dig och kommunen. Det innebär att du inte behöver skicka in något mottagningskvitto på att du har tagit emot beslut eller andra handlingar som vi skickat till dig.

Det är viktigt att du meddelar oss om du byter adress, det gäller både post- och e-postadress. Detta gäller så länge som ärendet pågår, tills ett beslut har vunnit laga kraft.

Du får två brev


När vi har ett beslut eller annan handling som du ska delges så kommer vi att skicka två brev. Breven skickas till din senaste kända adress med vanlig post eller e-post.

Det första brevet innehåller handlingen som du ska delges.

Det andra brevet är ett kontrollmeddelande där vi berättar att vi skickat handlingen. Det andra brevet skickar vi en arbetsdag efter det första brevet.

När är du delgiven?

Att vara delgiven betyder att man anses ha tagit emot en handling. Två veckor efter det första brevet skickades till dig är du delgiven.

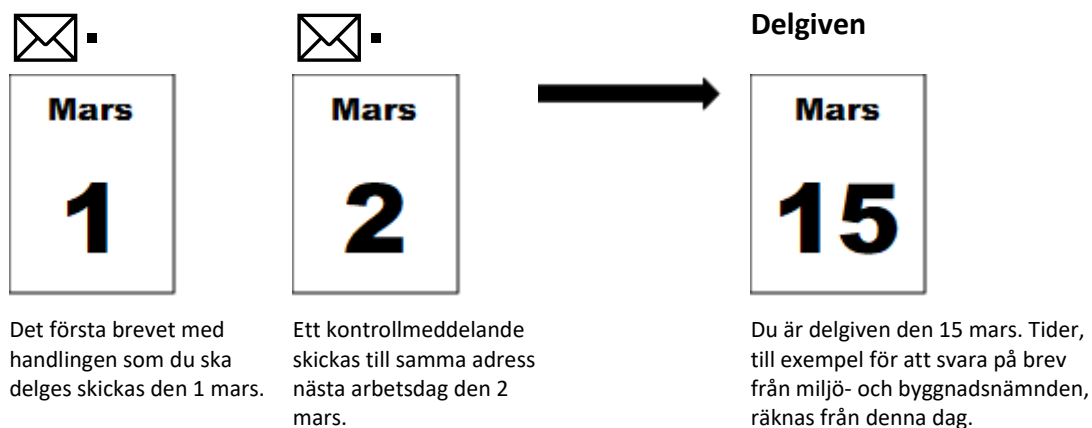


Medan ärendet pågår

Handlingar kan skickas till dig med förenklad delgivning så länge som ärendet pågår. Om ärendet överklagas kan förenklad delgivning användas även i högre instanser.

Viktigt!

- Hör av dig till miljö- och byggnadsnämnden om du bara fått kontrollmeddelandet.
- Kom ihåg att meddela oss om du byter adress, både postadress och e-postadress.
- Kontrollera din post varje minst varannan vecka så att du inte missar något viktigt som till exempel en tid för svar.
- Om du är på semester eller av någon annan anledning inte kan kontrollera din post så måste du meddela oss i förväg.

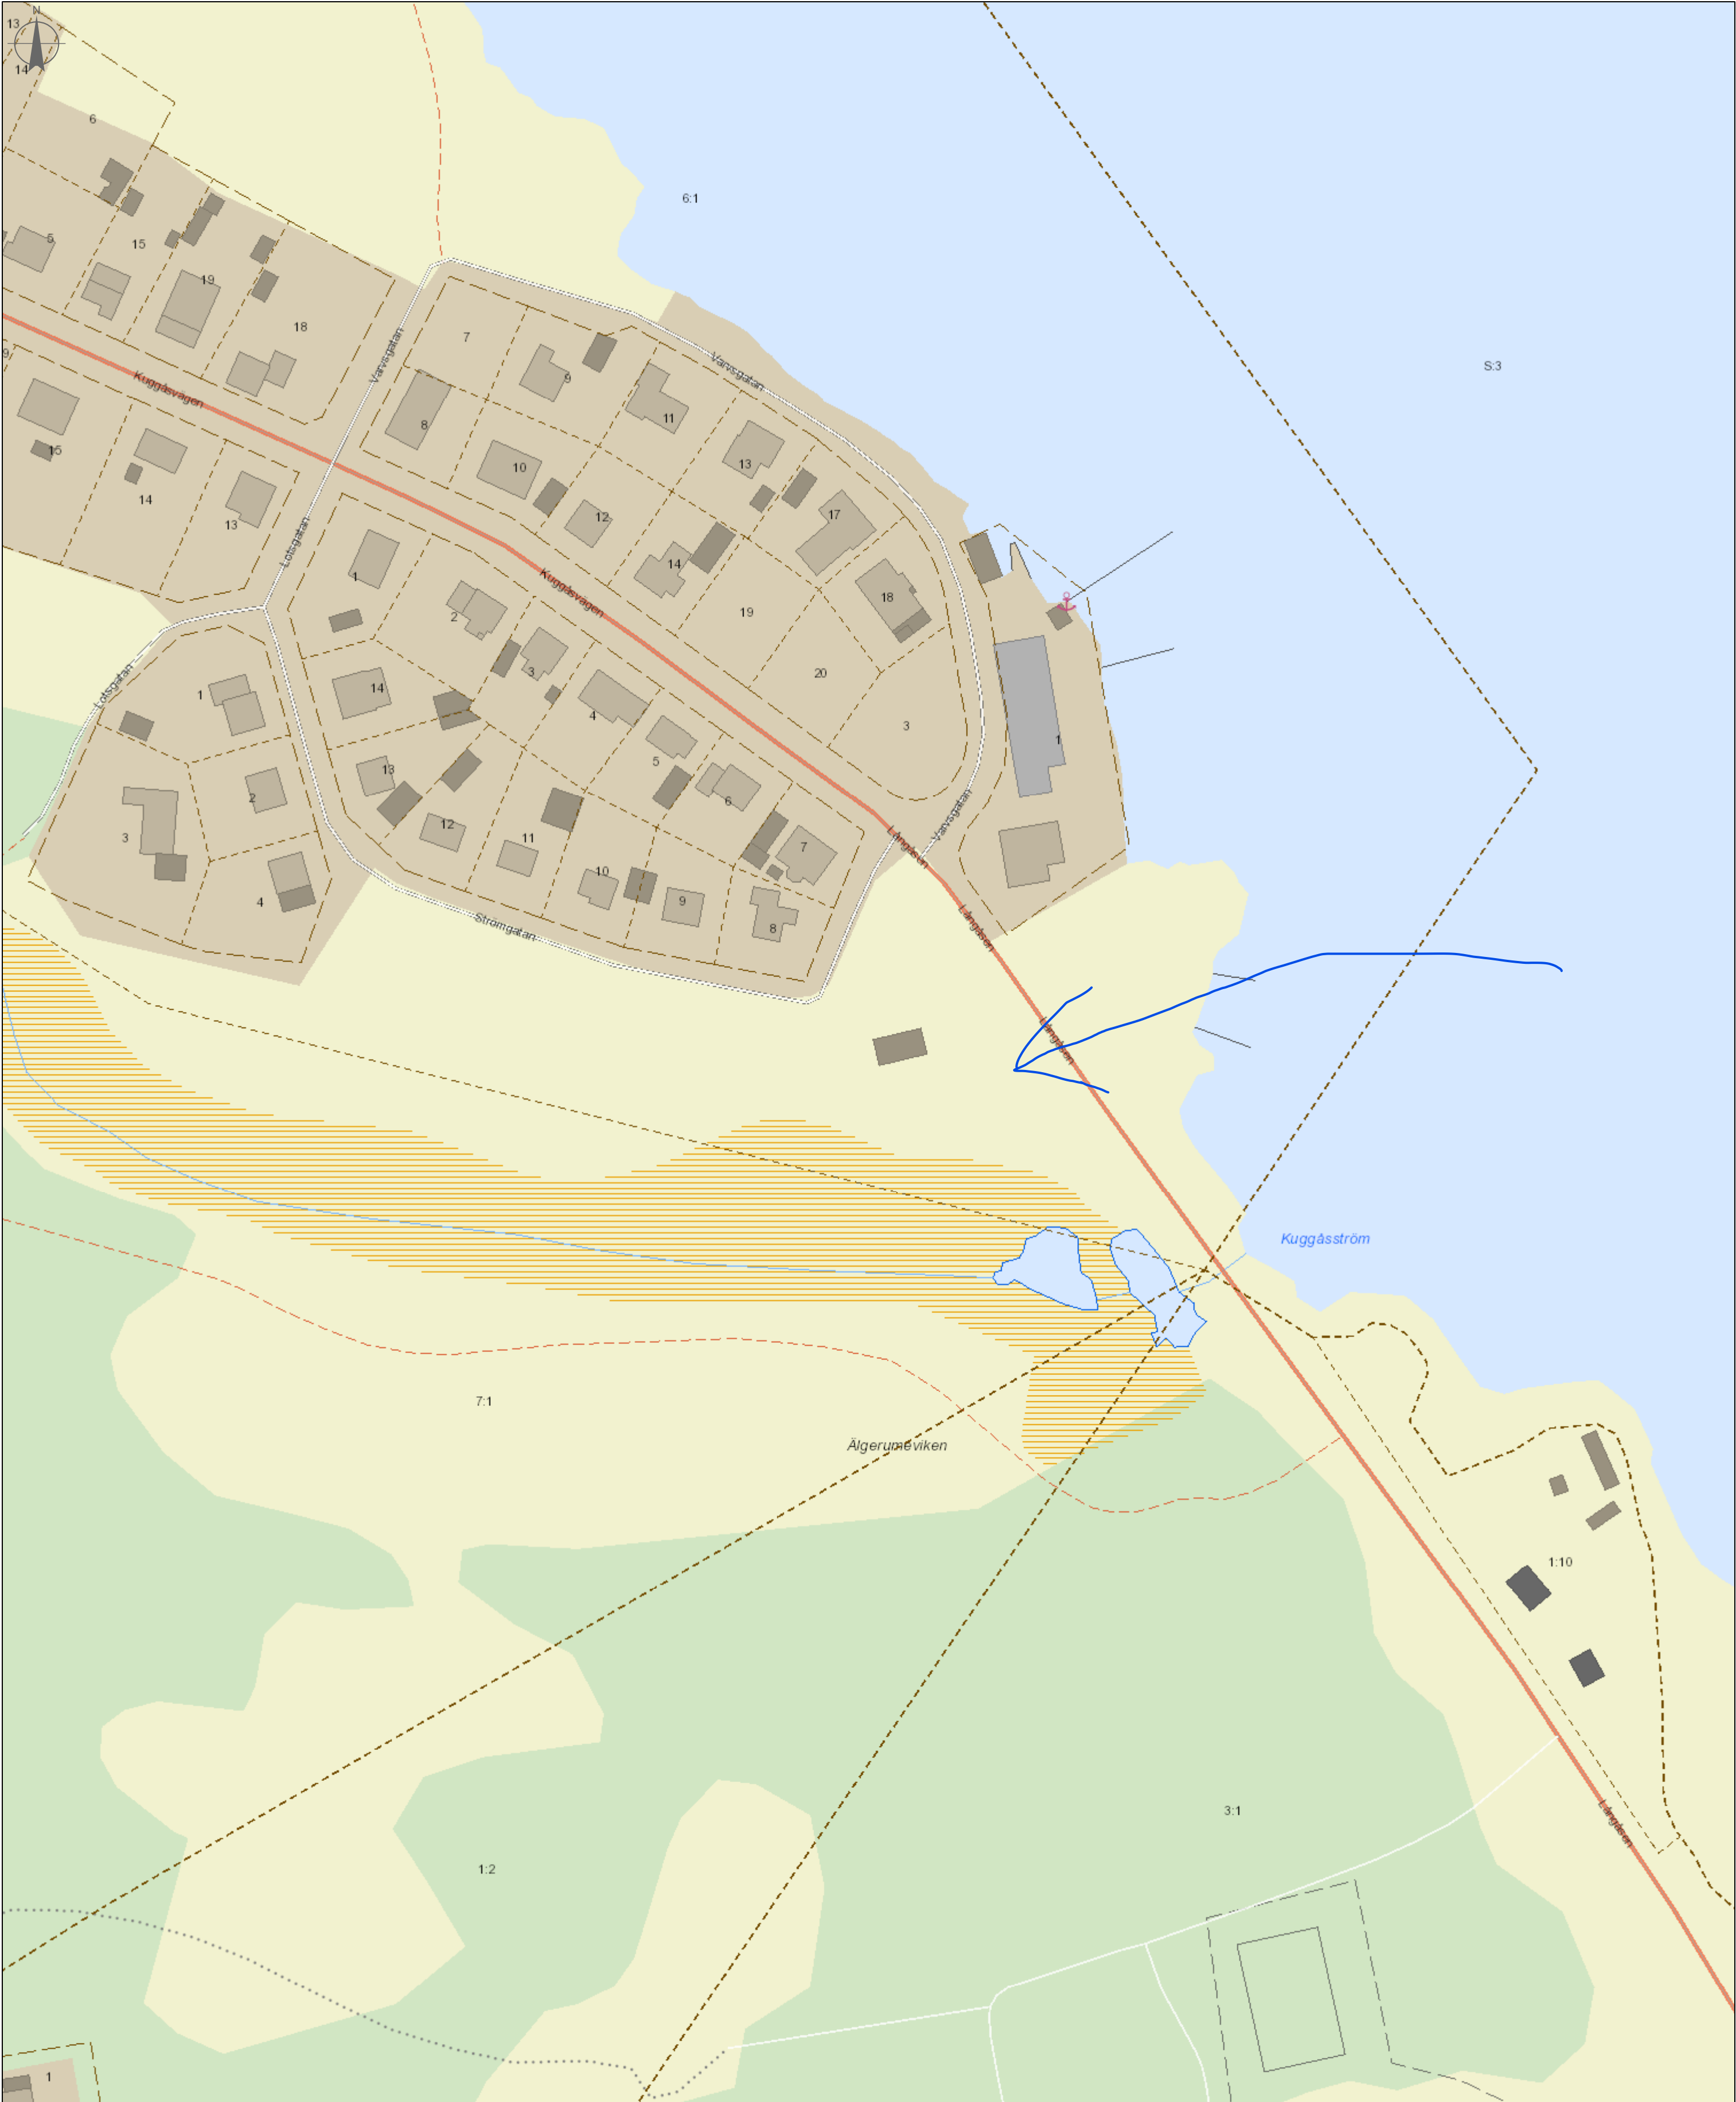


50 0 50 [m]
1:1 096,75

Teckenförklaring

Fastigheter

Linjen ska vara 100 mm!

Karta för användning vid bygglovshandling ska vara skalnlig.
Linjen ska efter kopiering eller utskrift vara 100 mm lång.

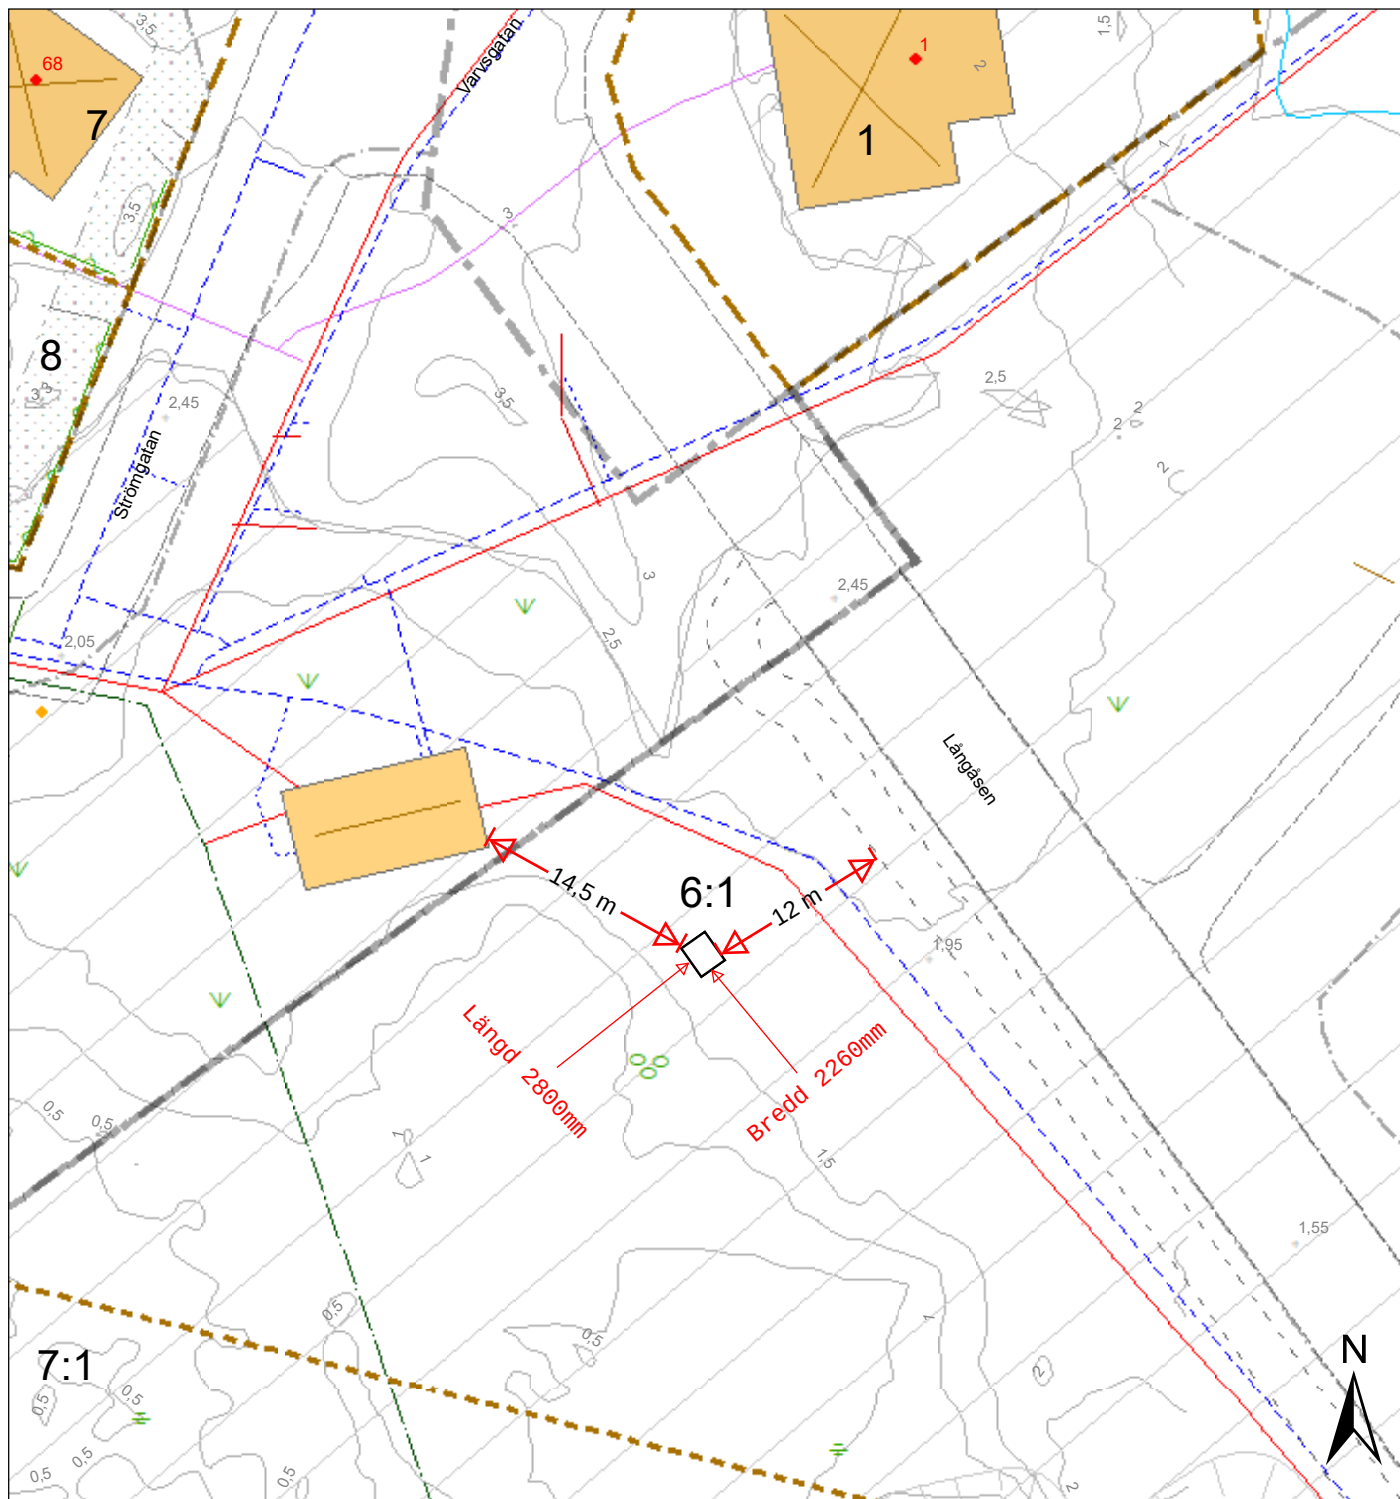

Kartutdrag

Del av Mönsterås 6:1

Datum: 20250217

Adress:

Kommun: Mönsterås

Fastighetsarea:



Mönsterås kommun
Box 54, 383 22 Mönsterås
Tel 0499-170 00
teknisk@monsteras.se

0 5 10 20 30
Meter
Skala 1:500
Kartan framtagen ur Mönsterås kommuns primärkarta.
Koordinatsystem: Sweref991630. Höjdsystem: RH2000

	Havsnivåhöjning 2,5 m
	Planområdesgräns
	Användningsgräns
	Egenskapsgräns
	Fastighetsgräns
	Kvartersgräns
	Vattenledning
	Vattenledning
	Servisledning vatten
	Spillledning
	Servisledning spill
	Tryckledning spill
	Dagvattenledning
	Dagvattenledning
	Tryckledning dagvatten
	Fiber Stadsnät 201006
	Höjdkurvor interv. 0,5 m

1

2

3

4

5

6

7

8

9

0

1

2

3

4

m

SKALA

1 : 50

2330 mm

2840 mm

2690 mm

1890 mm

410

2260 mm

2480 mm

2800 mm

260 mm

Q1

TR

T1

LSP

MSP

Dimensioner:

Längd [mm]

Bredd [mm]

Höjd [mm]

Maximalt tillåtna transformator dimensioner [mm] (LxBxH)

Maximalt tillåtna RMU ställverk dimensioner [mm] (LxBxH)

Vikter:

Byggnad med kabel källare [kg]

Mellanspänningsställverk [kg]

Lågspänningsställverk [kg]

Total vikt (inkl. transformator) [kg]

2840 (2800)

2330 (2260)

2690 (2430)

1900x1100x2000

2000x840x1650

2825

1000

175

ca. 7550

Anm:

Installations-, idriftagnings- och driftsinstruktioner leveras med varje station.

Färger belopp enligt offert.

MÖNSTERÅS KOMMUN

Miljö- och byggnadsnämnden

MBN-2025-252, 2025-06-25

10

1

2

3

4

5

6

7

8

9

A

B

C

D

E

F

Ritad av V.Navross 12.12.2024		Kontrollerad av	Godkänd av	Projektnummer HEKA E.ON 2025	Projekttyp	Projektnummer	Hög nivå funktion = HEKA1VM1250-2	Plats+			
Ändring	Datum	Not		Kunddokumentnummer	Beskrivning	 Harju Elekter Elektrotehnika AS +372 6747449 info.ee@harjuelekter.com Paldiski mnt. 31 76606 Keila Estonia	Ritningsnummer	Ändring	Dokumenttyp		
				Kund	Layoutritning N8RMU, N12RMU		Format	Blad	Antal sidor		
							DIN A3	1 : 50	1	1	

Ny nätstation N163728
STRÖMGATAN
Placeras på samma plats som
den befintliga.
Koordinater sweref99 TM
N:6 322 236
E:588 392

