



Beskrivning av ärende, Ändrad användning

Diarienummer: MBN-2025-990

Ansökan avser: Bygglov

Fastighet: ÅLEM 8:19, Häradsvägen 19, Ålem

Skäl till underrättelse


Mönsterås kommun har mottagit en bygglovsansökan på fastigheten ÅLEM 8:19, Häradsvägen 19, Ålem. Ansökan redovisar ändrad användning av bostad. Den ändrade användningen kommer innebära att bostaden används för att bedriva stödboendeverksamhet. Målgruppen för boendet är vuxna personer som hamnat i någon typ av utanförskap på grund av en eller flera av följande orsaker: sociala problem, bostadslöshet, psykisk ohälsa, beroendeproblematik, svårigheter på arbetsmarknaden och andra orsaker. Målet med verksamheten är att ge det stöd som varje individ behöver utifrån sin specifika problematik för att återanpassas till samhället och fungera så väl som möjligt.

Mindre åtgärder kommer göras på byggnadens planlösning samt fasad. En tillgänglig toalett ska anordnas på entréplan och en ramp ska anordnas till entrén. En ny utvändig trappa kommer också anordnas från plan två.

Ansökan avser en åtgärd som ska utföras i ett område som inte omfattas av någon detaljplan eller områdesbestämmelser.

Linjen ska vara 100 mm!

Karta för användning vid bygglovshantering ska vara skalenlig.
Linjen ska efter kopiering eller utskrift vara 100 mm lång.

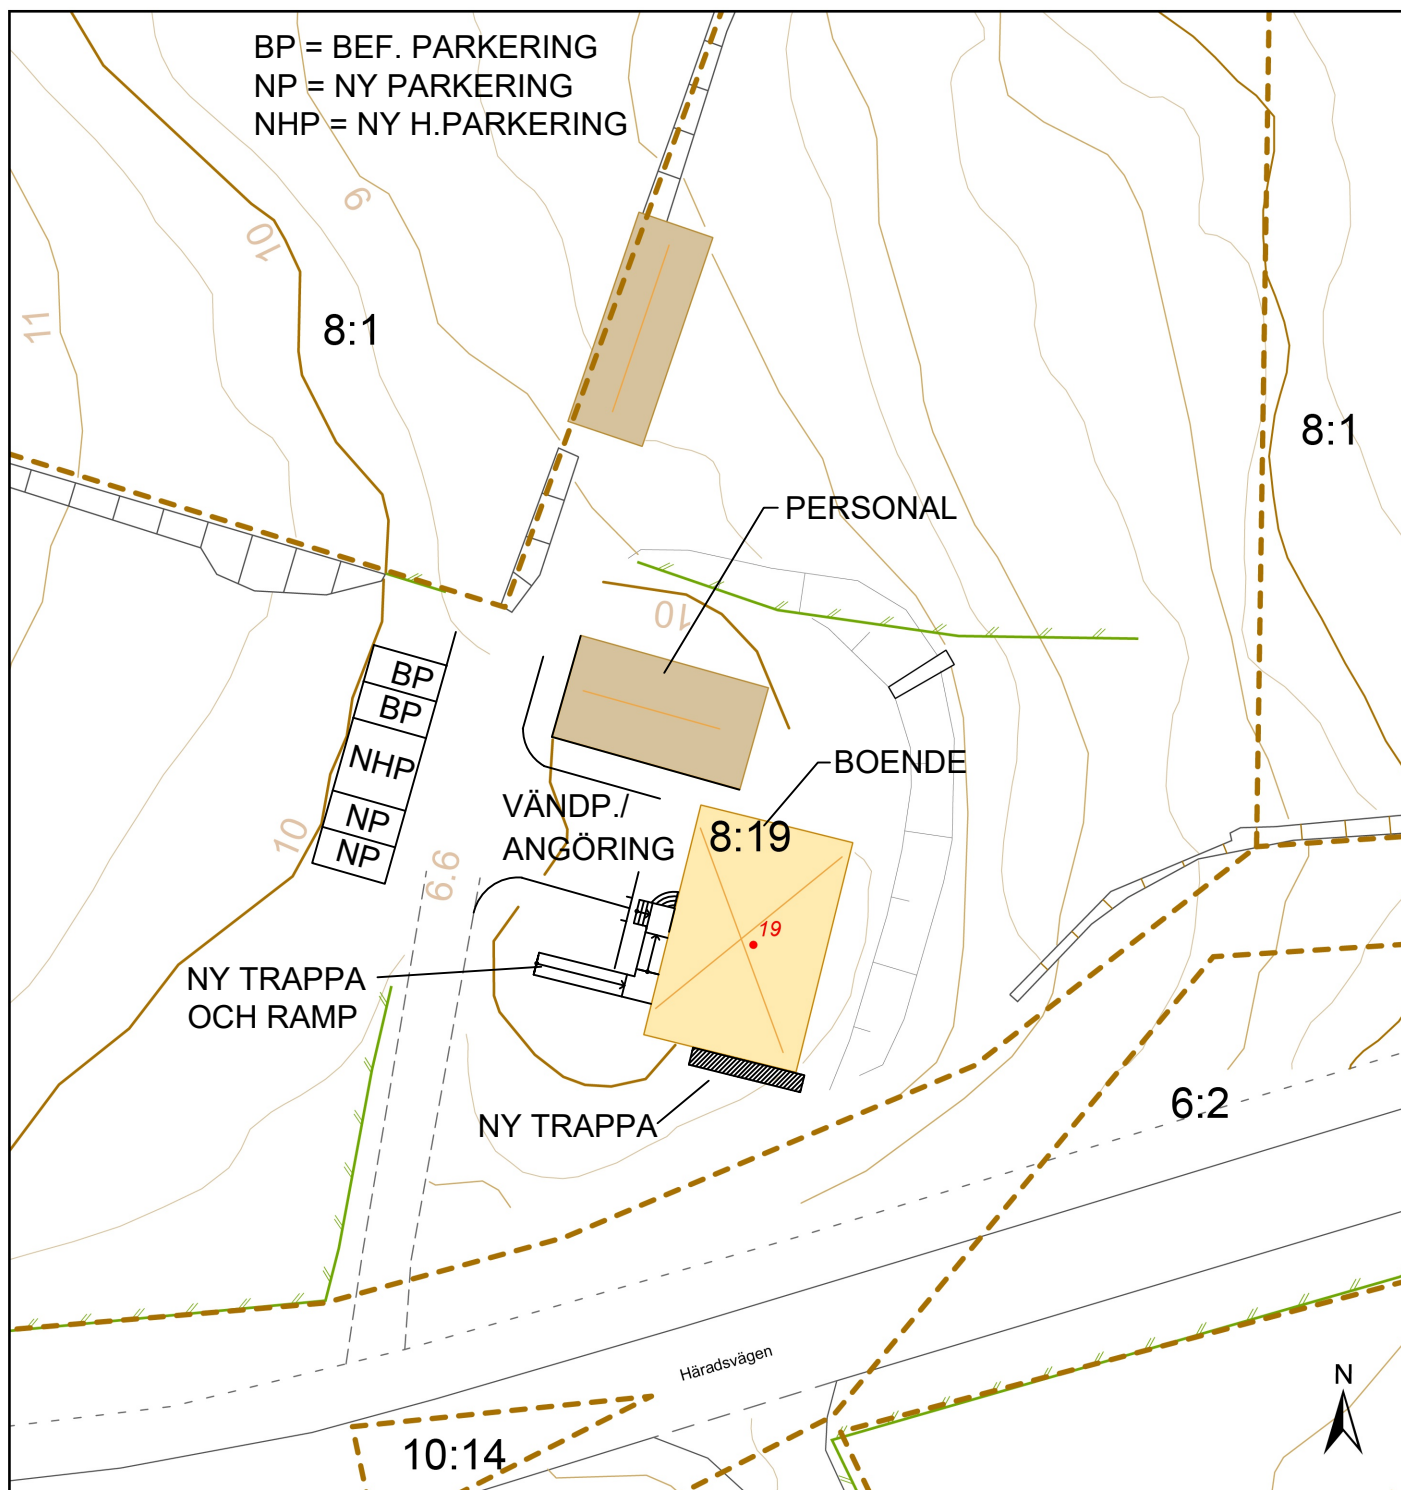

Kartutdrag

Ålem 8:19


Datum: 20250821
Adress: Häradsvägen 19
Kommun: Mösterås
Fastighetsarea: 5820 m²

BYGGLOVHANDLING
2025-09-08
GHAB/MB




Mösterås kommun
Box 54, 383 22 Mösterås
Tel 010-353 70 00
teknisk@monsteras.se

0 5 10 20 30 Meter
Skala 1:500
Karta framtagen ur Mösterås kommuns primärkarta.
Koordinatsystem: Sweref991630. Höjdsystem: RH2000

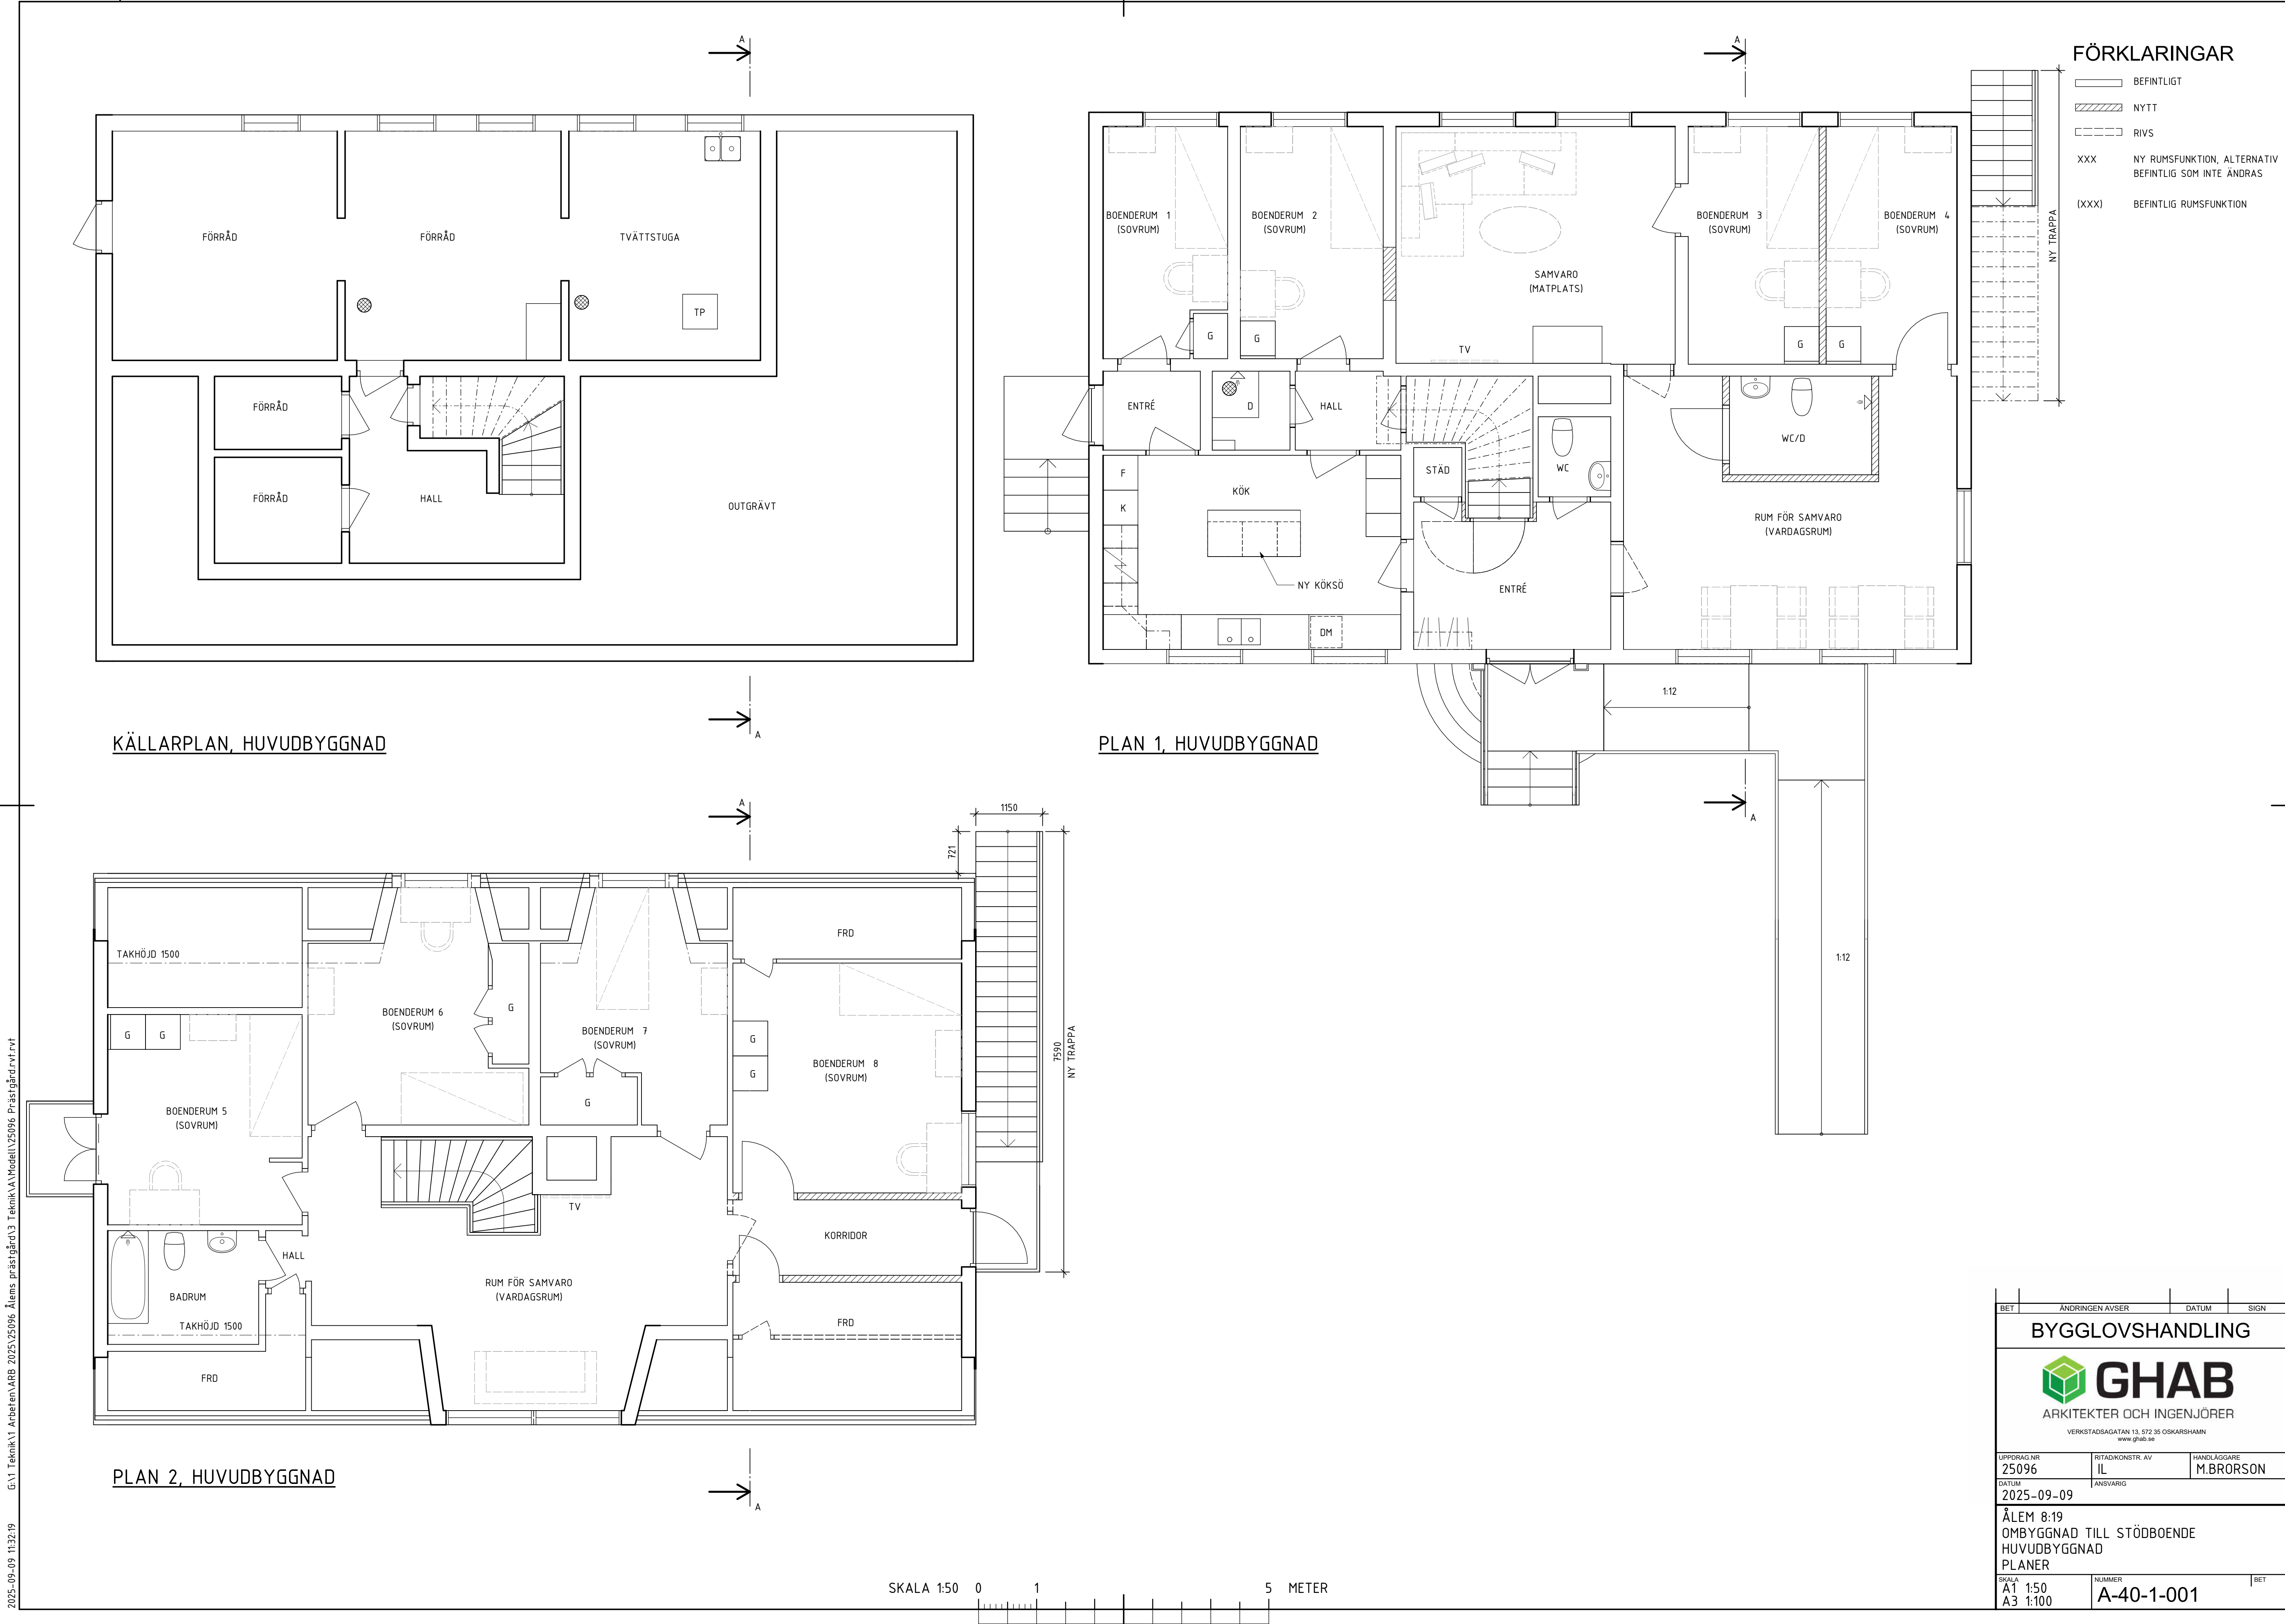

BET	ANDRINGEN AVSER	DATUM	SIGN
BYGGLOVSHANDLING			
 GHAB ARKITEKTER OCH INGENJÖRER VERKSTADSAGATAN 13, 572 35 OSKARSHAMN www.ghab.se			
UPPRAG NR 25096	RITAD/KONSTR. AV IL	HANDLAGGARE M.BRORSON	
DATUM 2025-09-09	ANSVARIG		
ÅLEM 8:19 OMBYGGNAD TILL STÖDBOENDE HUVUDBYGGNAD PLANER			
SKALA A1 1:50 A3 1:100	NUMMER A-40-1-001	BET	

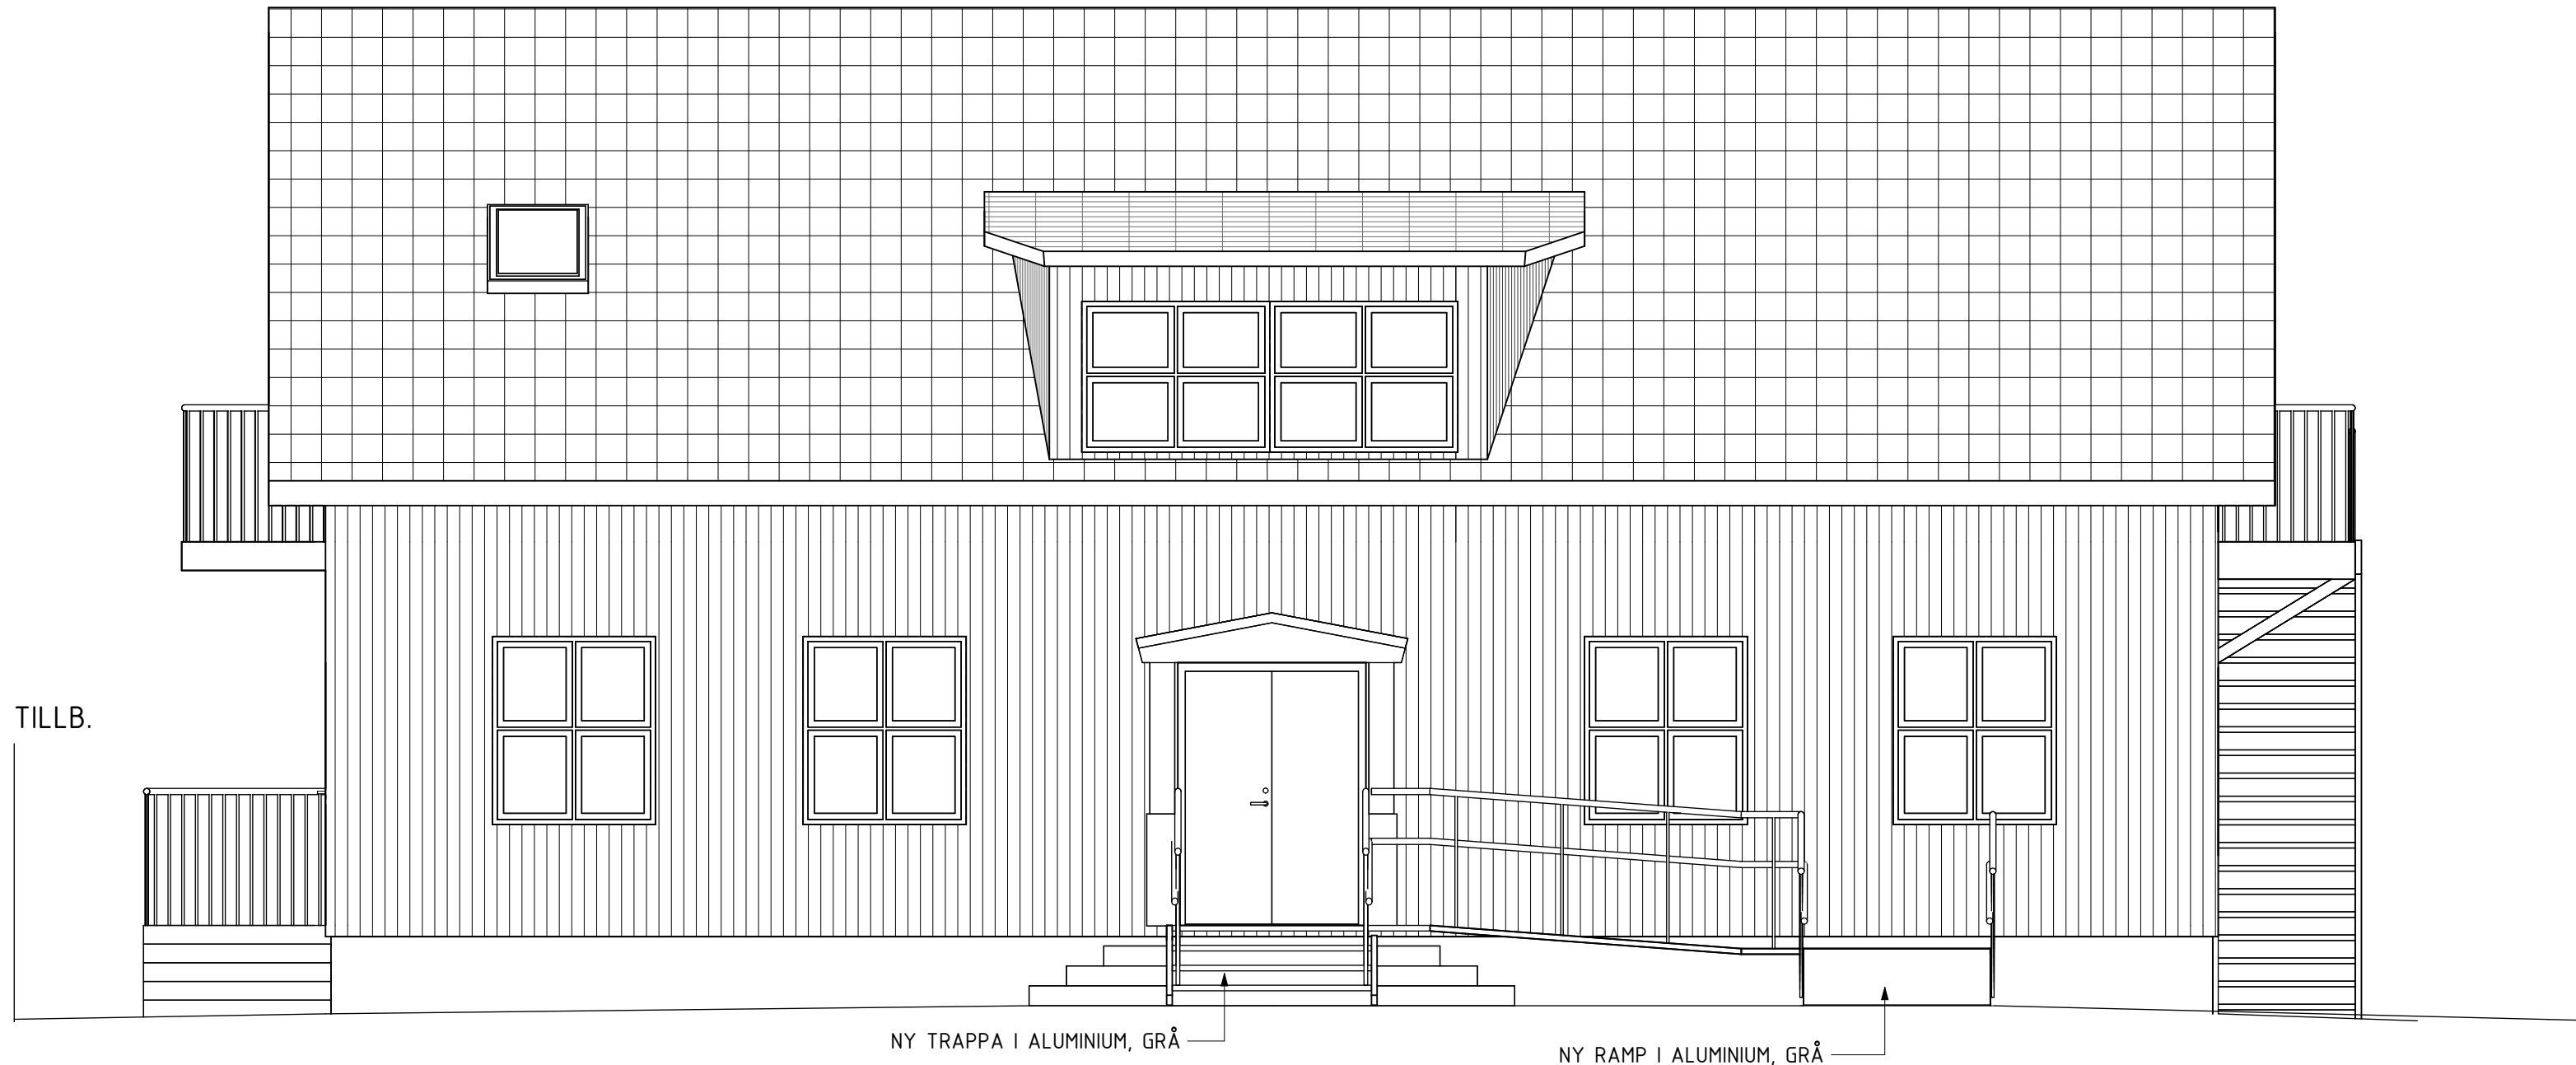

FASAD MOT VÄSTER




FASAD MOT NORR




FASAD MOT SÖDER

SKALA 1:50 0 1 5 METER

BET	ÄNDRINGEN AVSER	DATUM	SIGN
BYGGLOVSHANDLING			
 GHAB ARKITEKTER OCH INGENJÖRER VERKSTADSAGATAN 13, 572 35 OSKARSHAMN www.ghab.se			
UPPDRAG NR 25096	RITAD/KONSTR. AV IL	HANDLÄGGARE M.BRORSON	
DATUM 2025-09-09	ANSVARIG		
ÅLEM 8:19 OMBYGGNAD TILL STÖDBOENDE HUVUDBYGGNAD FASADER			
SKALA A1 1:50 A3 1:100	NUMMER A-40-3-001	BET	

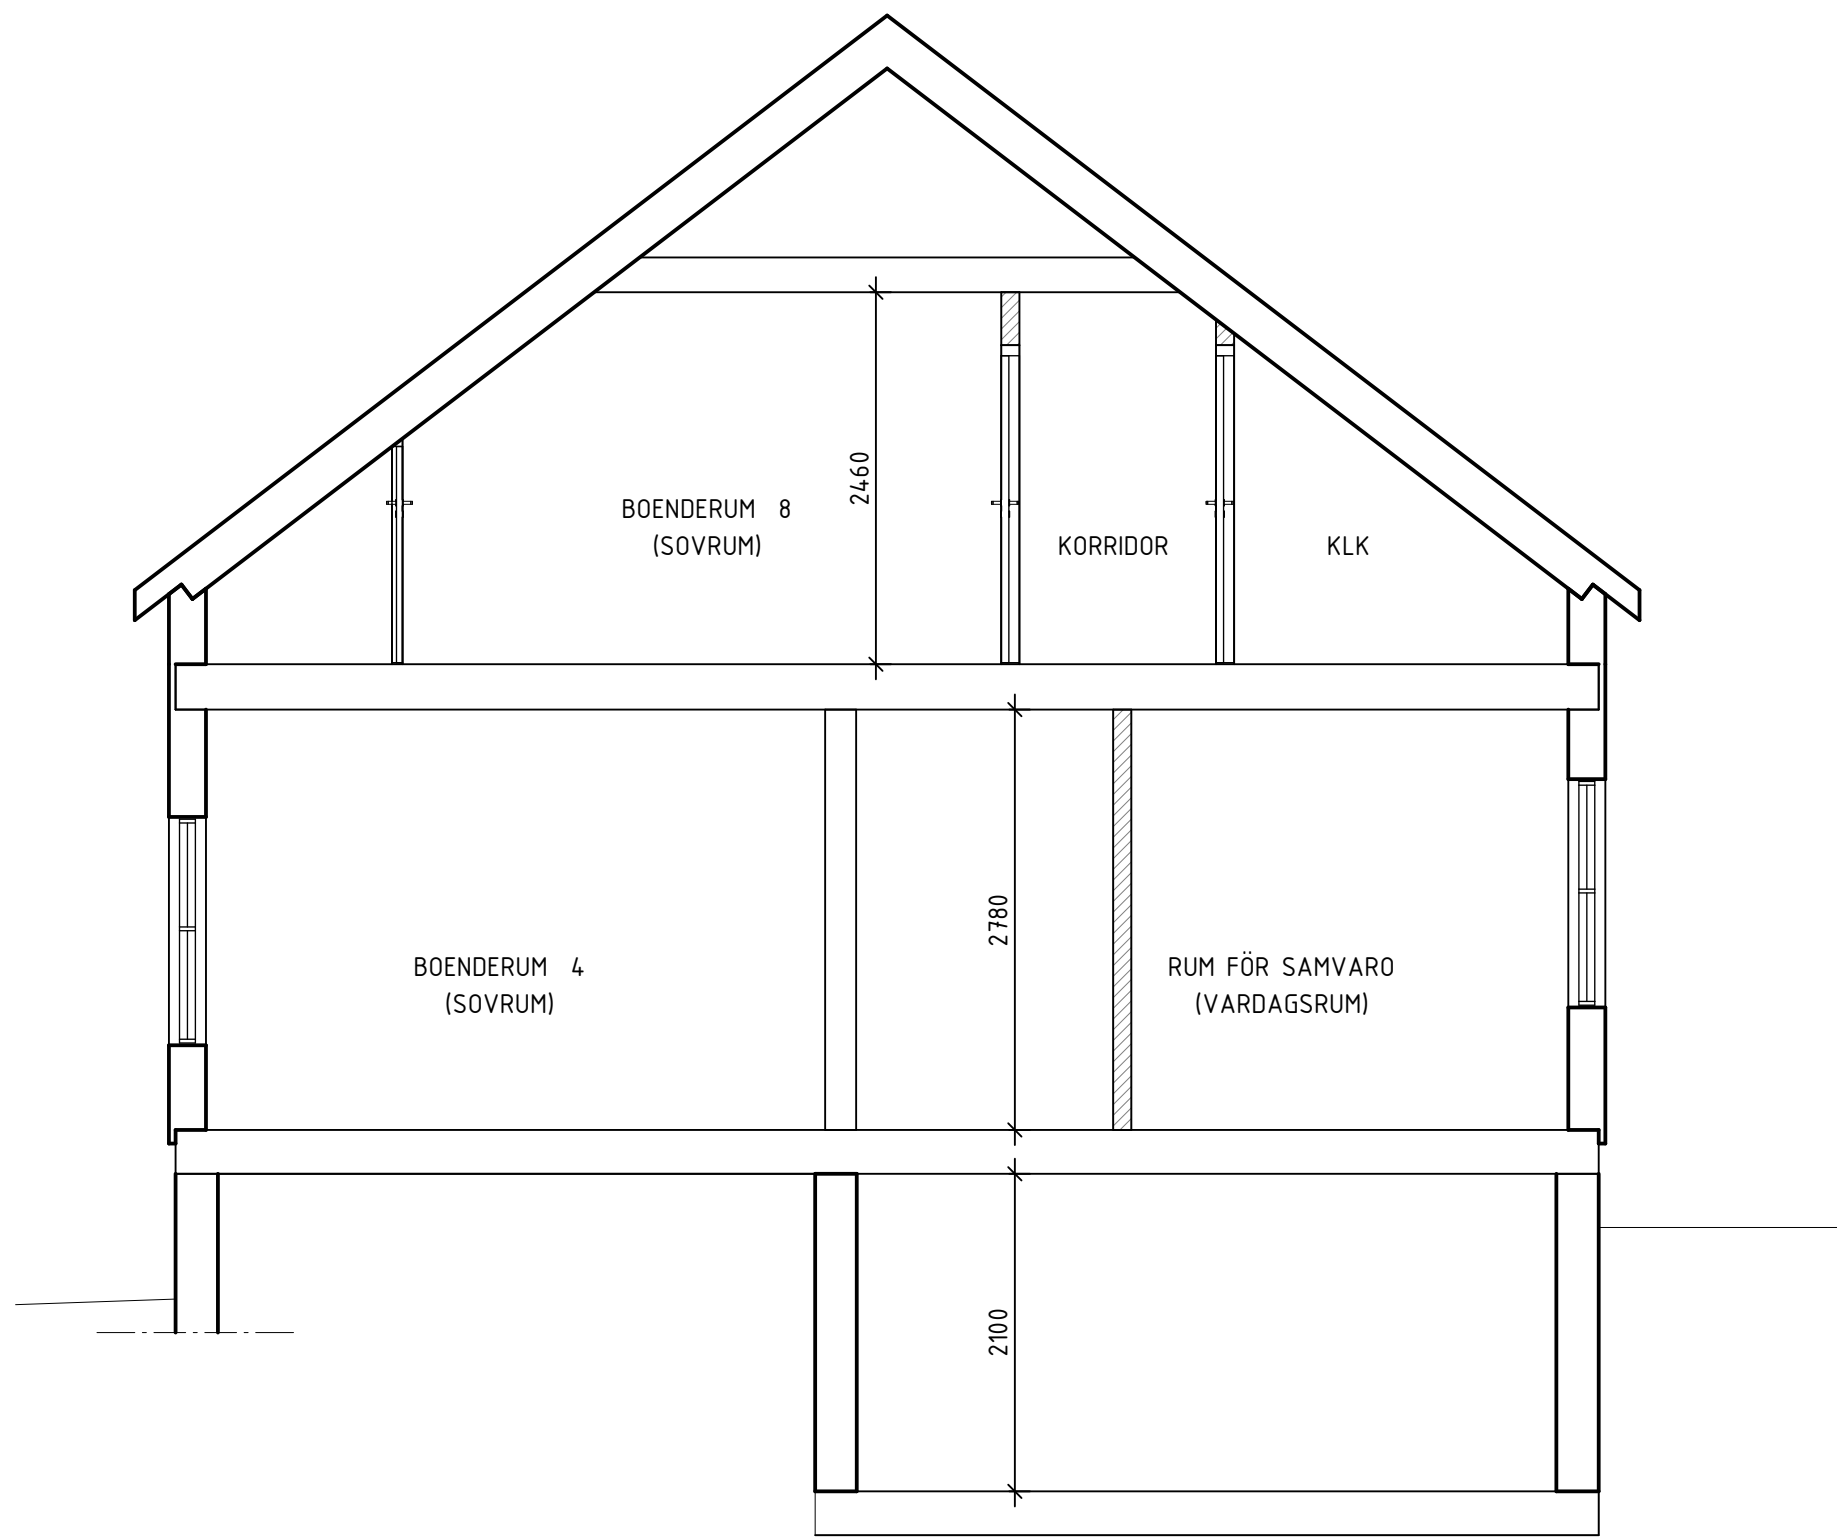


SEKTION A-A, HUVUDBYGGNAD

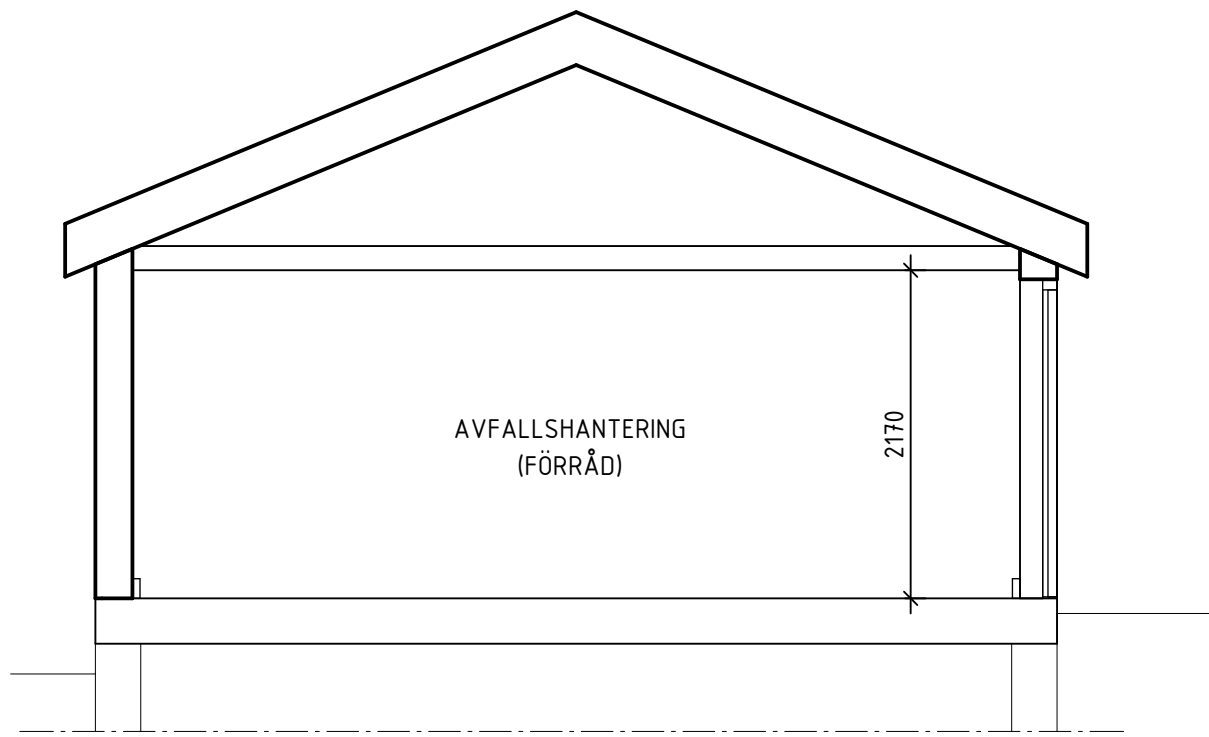

SEKTION B-B, KOMPLEMENTBYGGNAD



BET	ÄNDRINGEN AVSER	DATUM	SIGN
BYGGLOVHANDLING			
 GHAB ARKITEKTER OCH INGENJÖRER VERKSTADSAGATAN 13, 572 35 OSKARSHAMN www.ghab.se			
UPPDRAG NR 25096	RETNAD/KONSTR. AV IL	HANDLÄGGARE M.BRORSON	
DATUM 2025-09-09	ANSVARIG		
ÅLEM 8:19 OMBYGGNAD TILL STÖDBOENDE HUVUDBYGGNAD & KOMPLEMENTBYGGNAD SEKTIONER			
SKALA A1 1:50 A3 1:100	NUMMER A-40-2-001	BET	

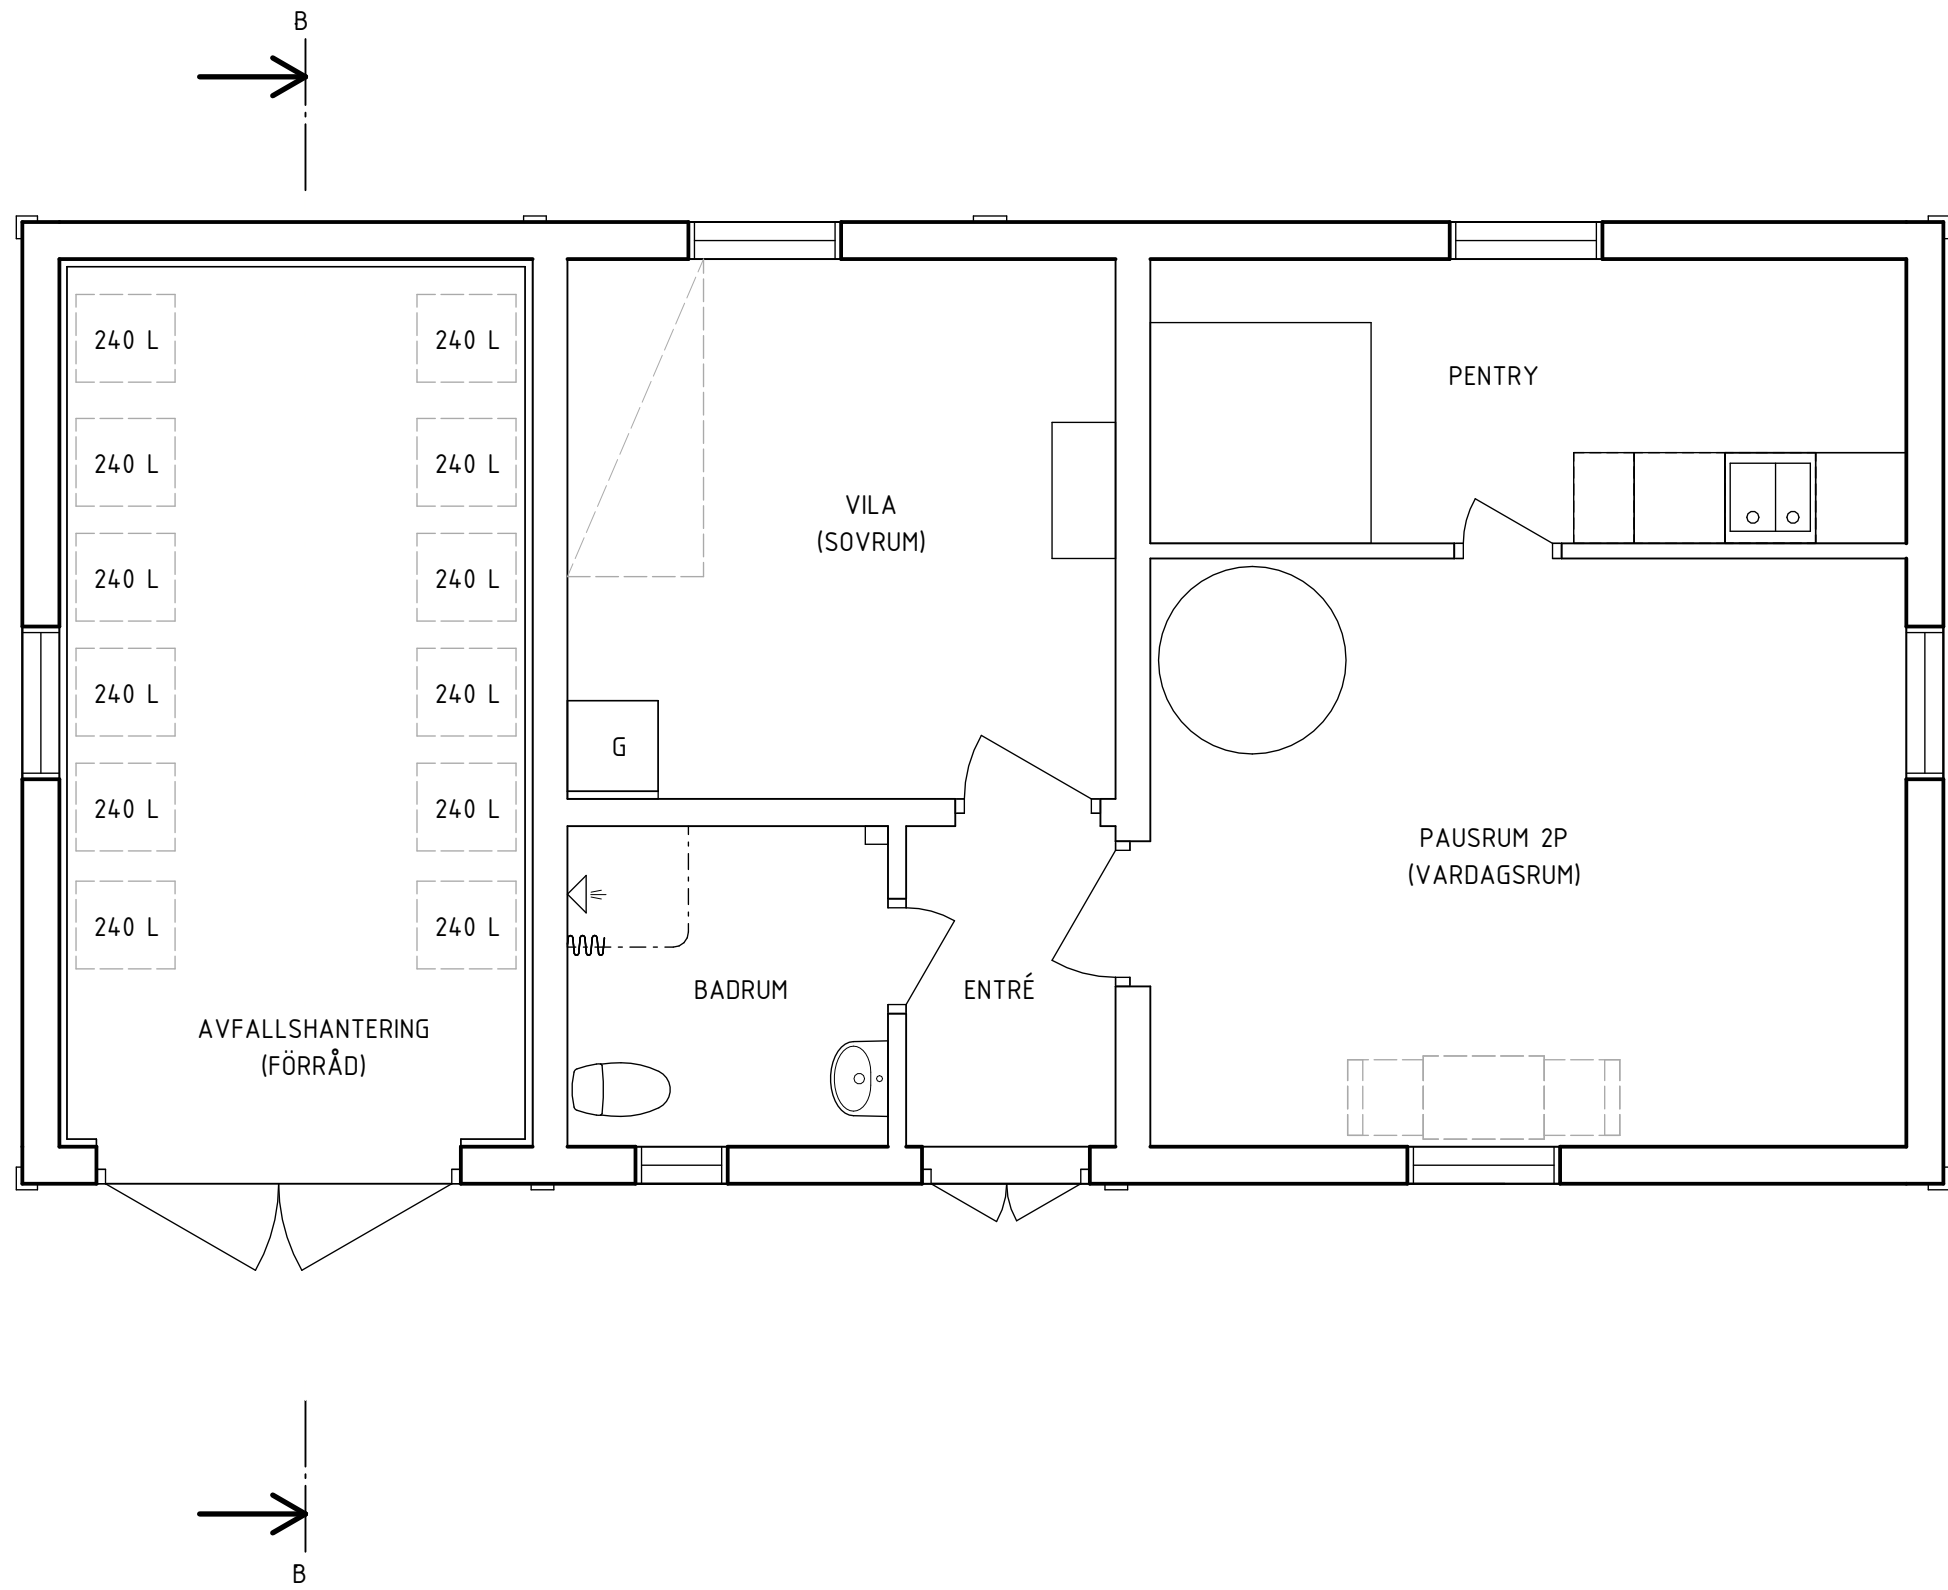

PLAN, KOMPLEMENTBYGGNAD



BET	ANDRINGEN AVSER	DATUM	SIGN
BYGGLOVHANDLING			
GHAB ARKITEKTER OCH INGENJÖRER VERKSTADSAGATAN 13, 572 35 OSKARSHAMN www.ghab.se			
UPPDRAG NR	25096	RETAD/KONSTR. AV	IL
DATUM	2025-09-09	HANDLÄGGARE	M.BRORSON
ÅLEM 8:19			
OMBYGGNAD TILL STÖDBOENDE			
KOMPLEMENTBYGGNAD			
PLAN			
SKALA	Å1 1:50	NUMMER	A-40-1-002
	A3 1:100		BET